


## TYPE A APPARTEMENT

Aantal in plan: max. 4

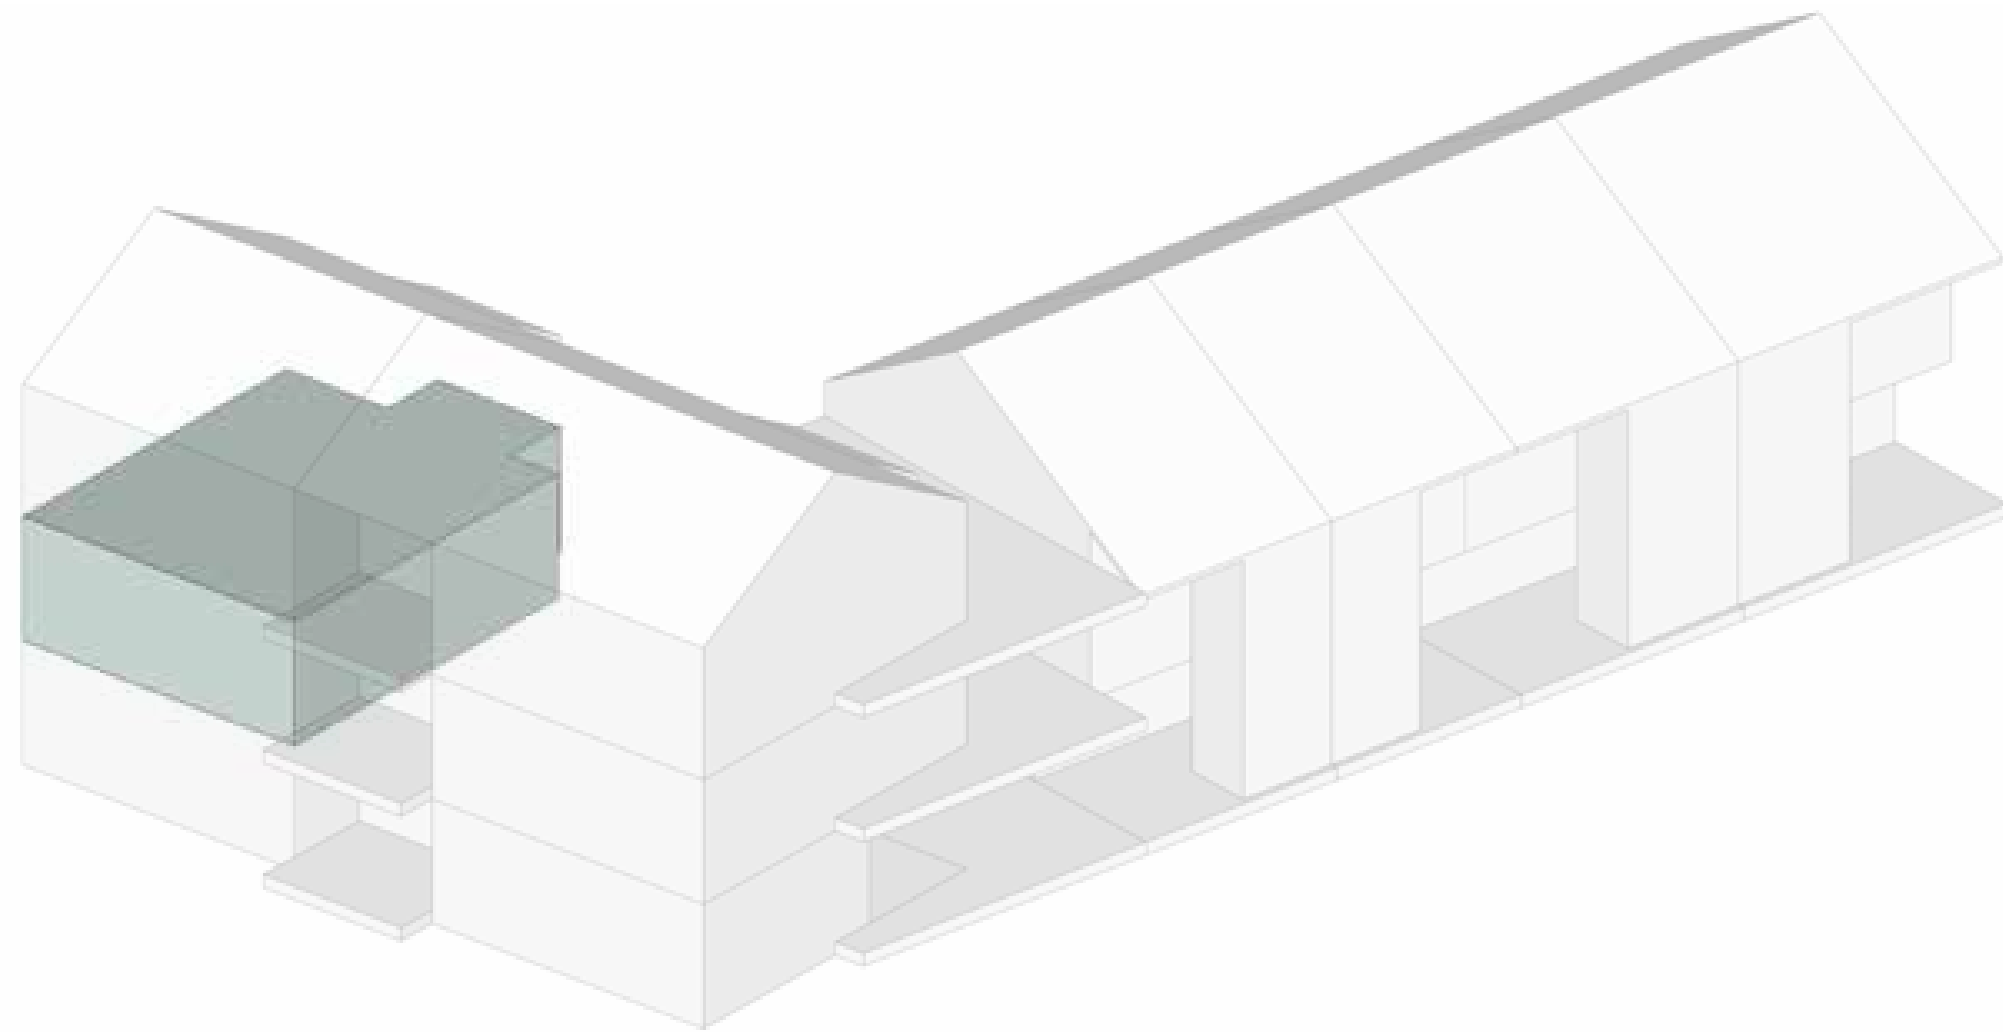


Bruto vloeroppervlak (BVO): 61 m<sup>2</sup>  
Gebruiksoppervlak (GO): 53 m<sup>2</sup>

Verwachte prijs: € 245.000 - € 265.000

## TYPE A APPARTEMENT + KAP

Aantal in plan: max. 3

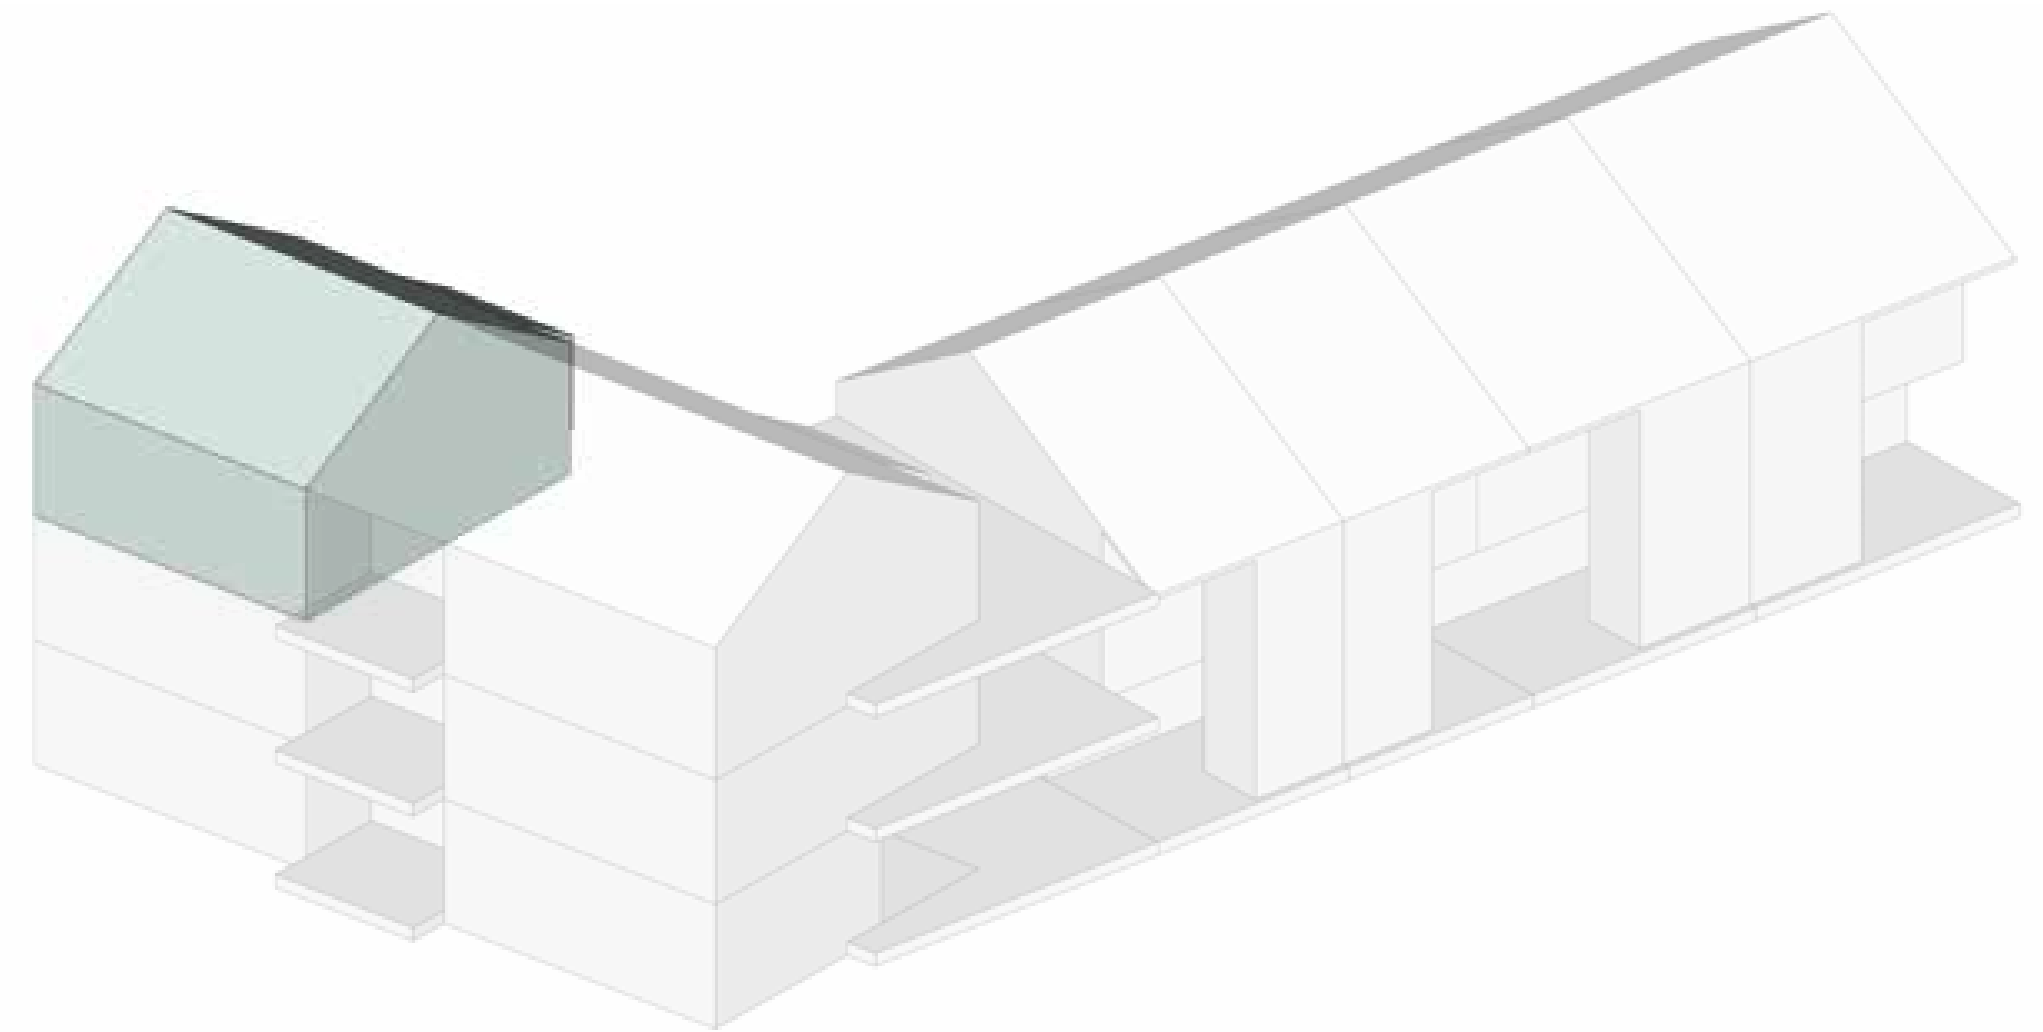


Bruto vloeroppervlak (BVO): 61 m<sup>2</sup>  
Gebruiksoppervlak (GO): 53 m<sup>2</sup>

Verwachte prijs: € 260.000 - € 280.000

**TYPE B APPARTEMENT**

Aantal in plan: max. 5

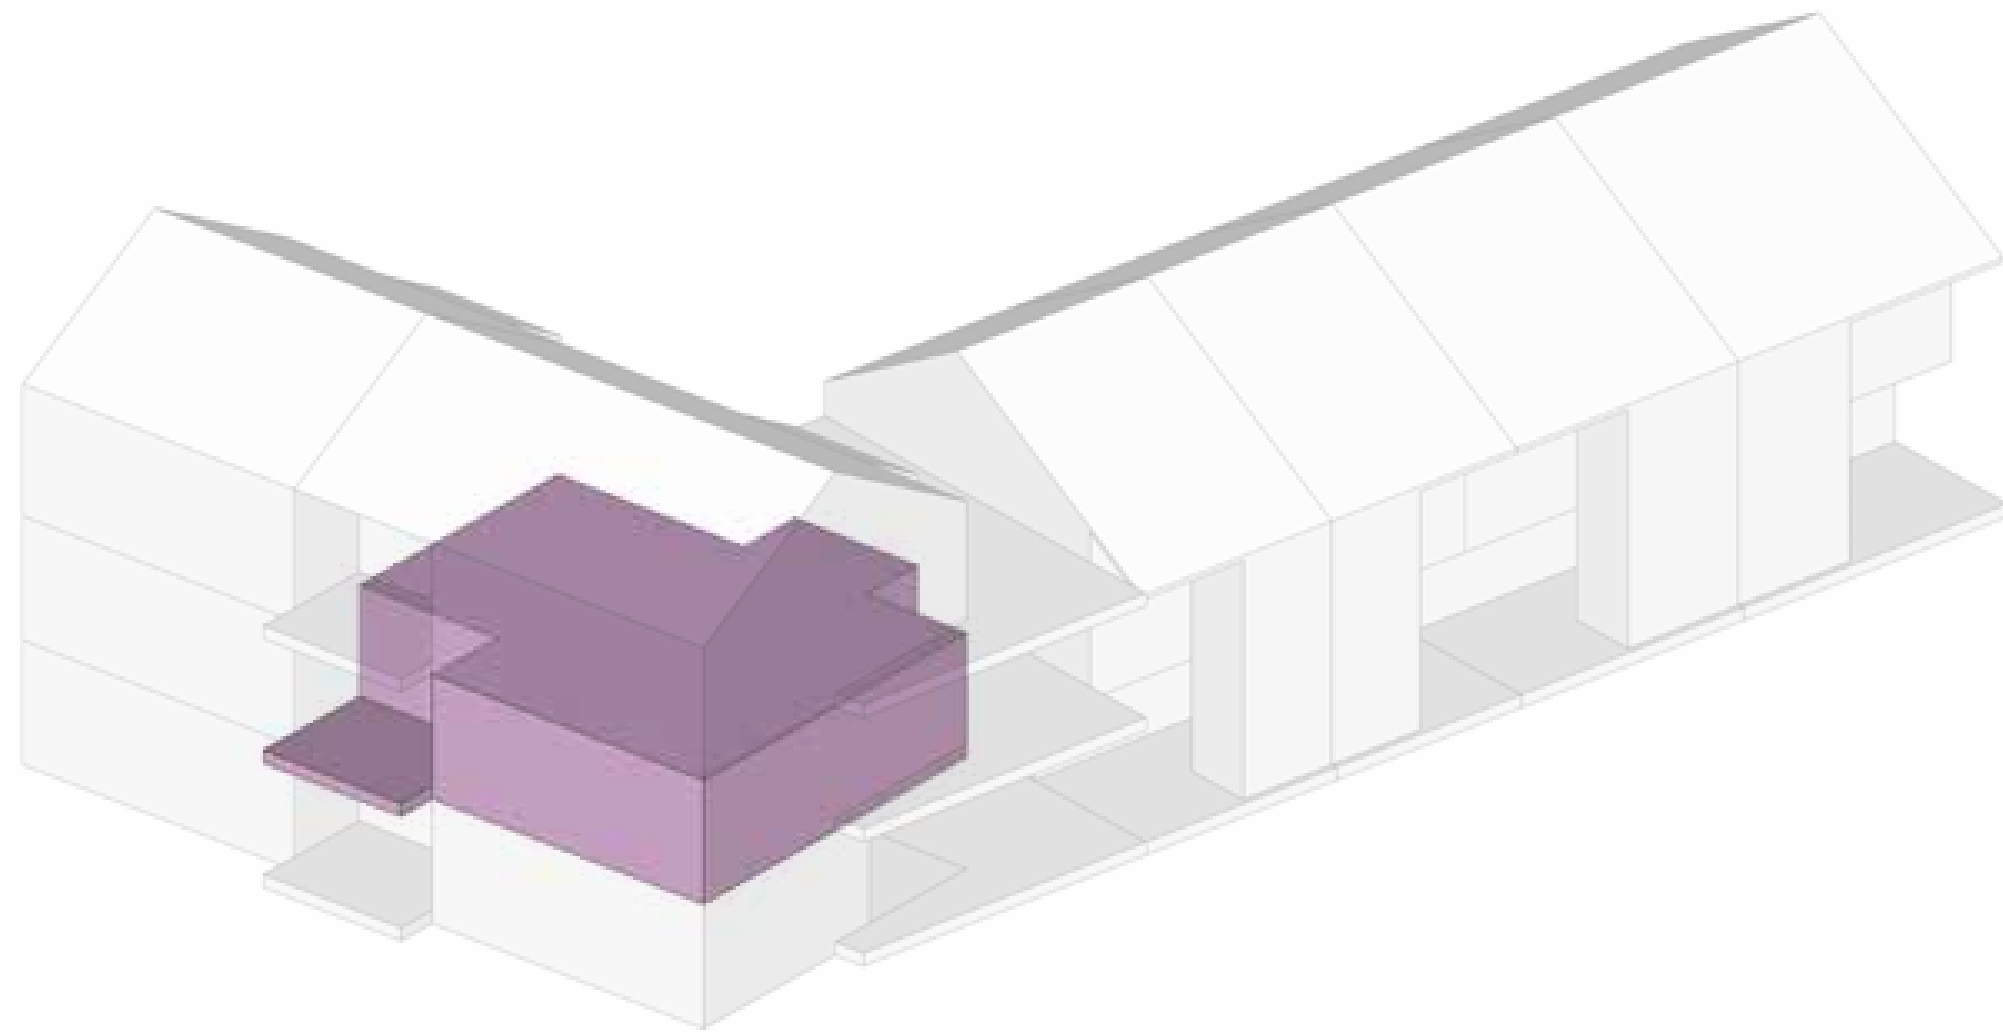


Bruto vloeroppervlak (BVO): 87 m<sup>2</sup>  
Gebruiksoppervlak (GO): 76 m<sup>2</sup>

Verwachte prijs: € 305.000 - € 330.000

**TYPE B APPARTEMENT + KAP**

Aantal in plan: max. 4

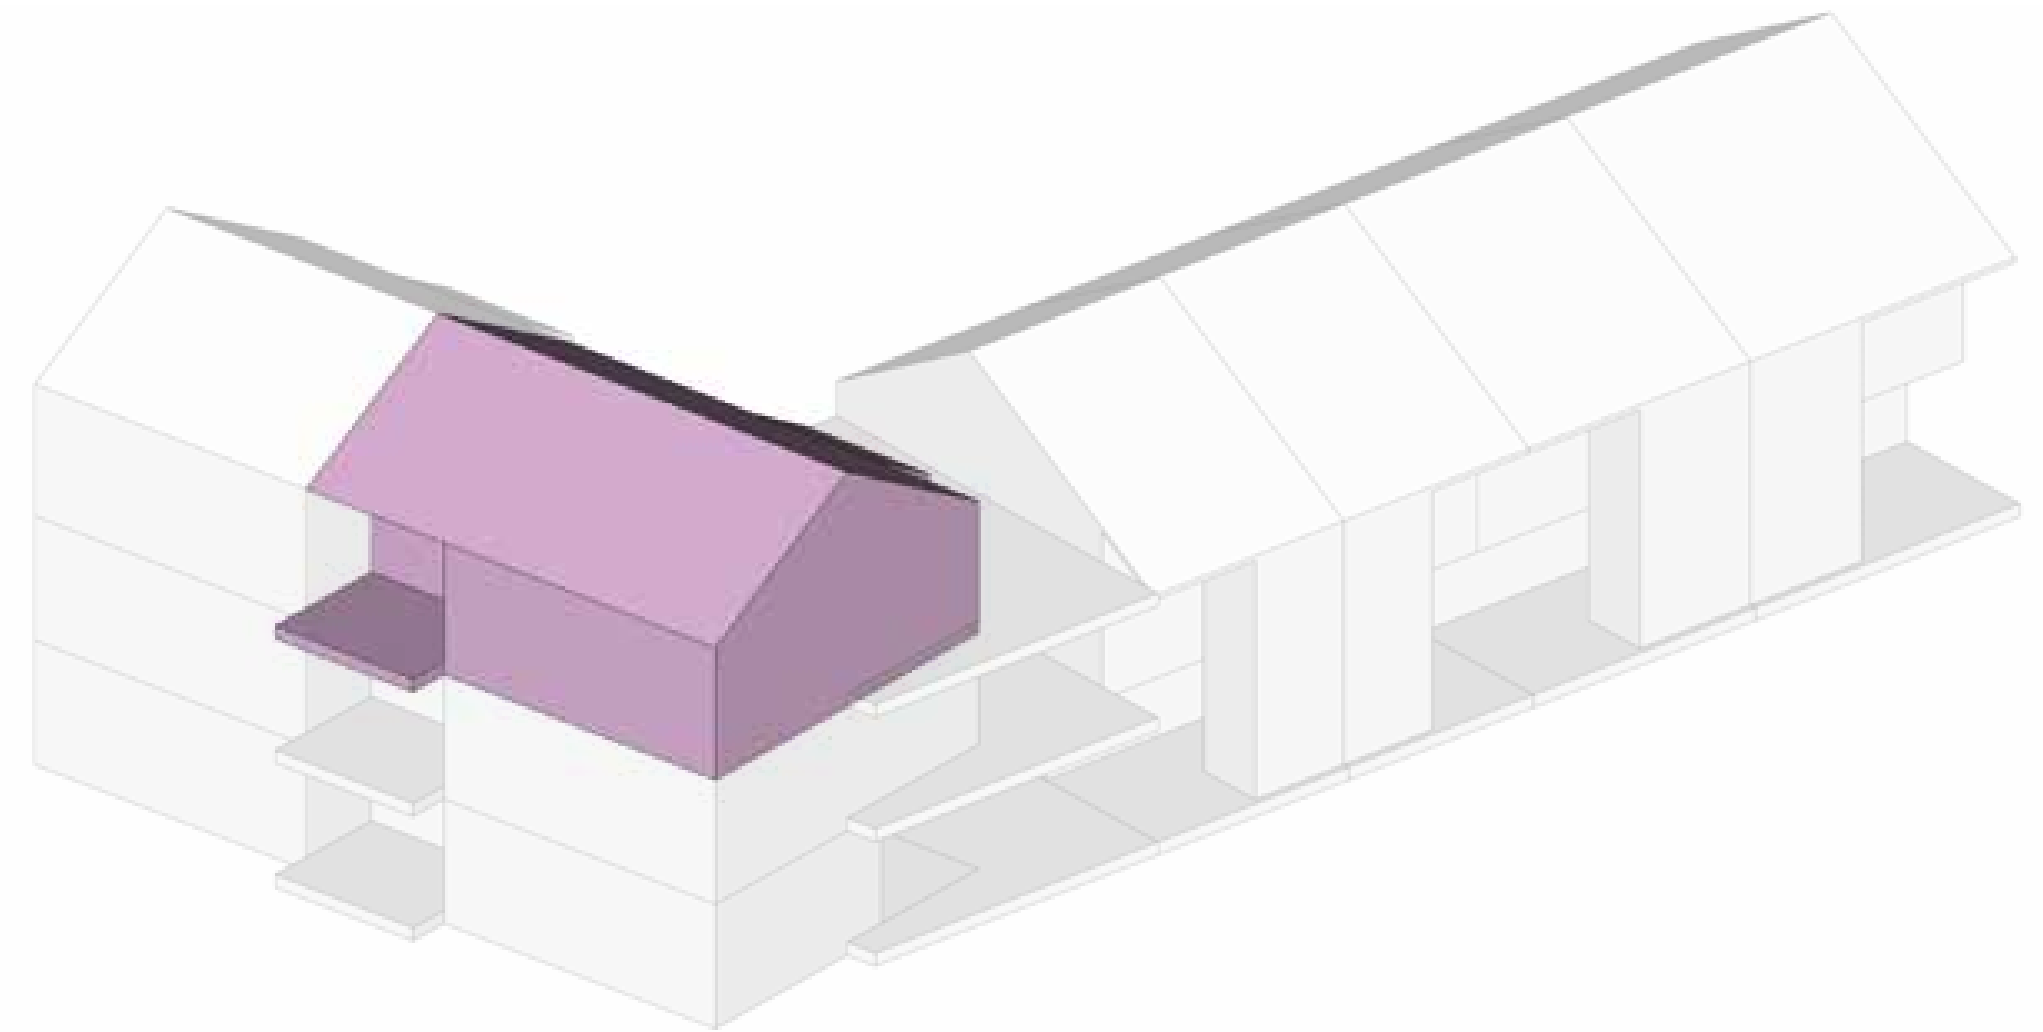


Bruto vloeroppervlak (BVO): 87 m<sup>2</sup>  
Gebruiksoppervlak (GO): 76 m<sup>2</sup>

Verwachte prijs: € 320.000 - € 345.000

## TYPE C APPARTEMENT

Aantal in plan: 3

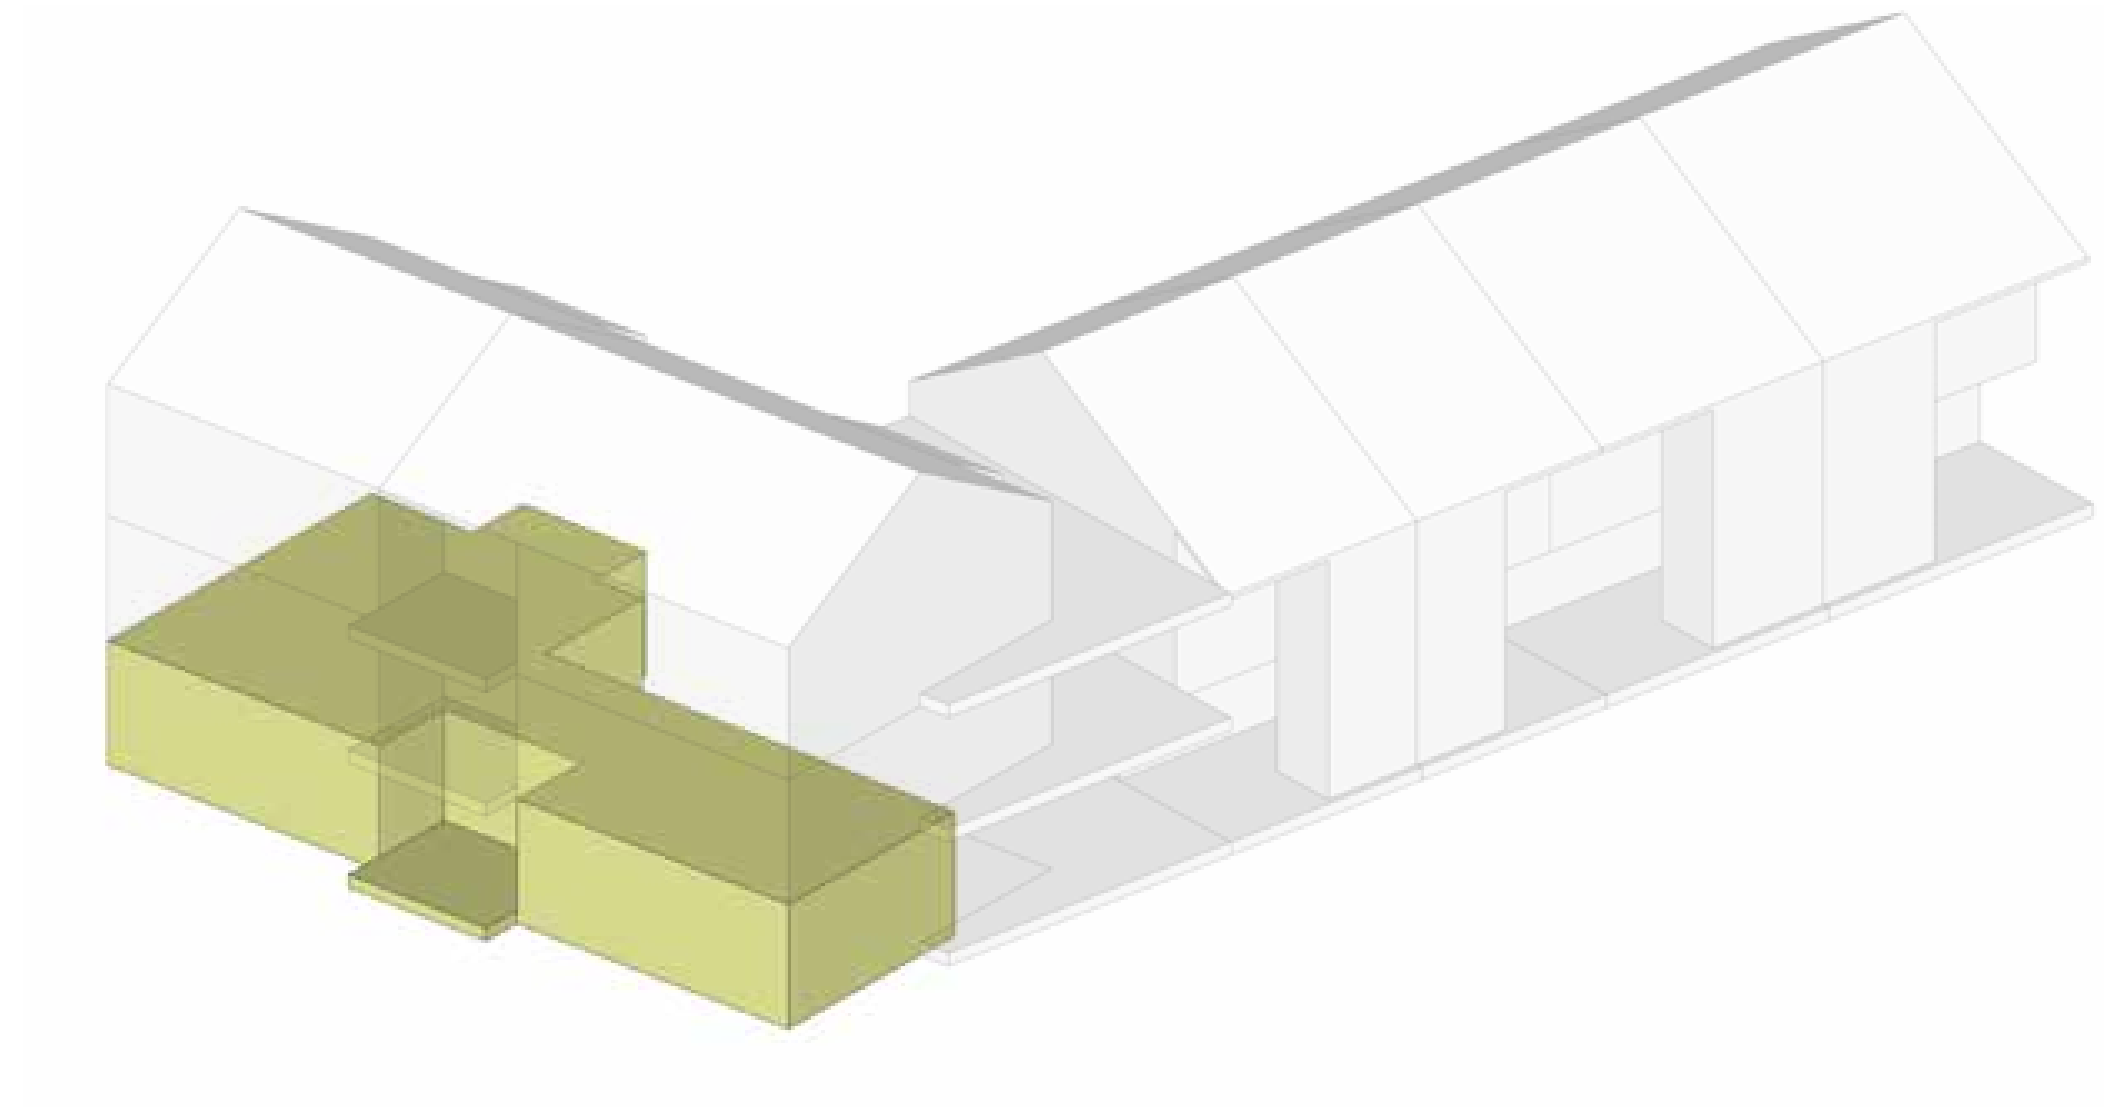


Bruto vloeroppervlak (BVO): 113 m<sup>2</sup>

Gebruiksoppervlak (GO): 97 m<sup>2</sup>

Verwachte prijs: € 360.000 - € 395.000

## TYPE D APPARTEMENT

Aantal in plan: max. 1

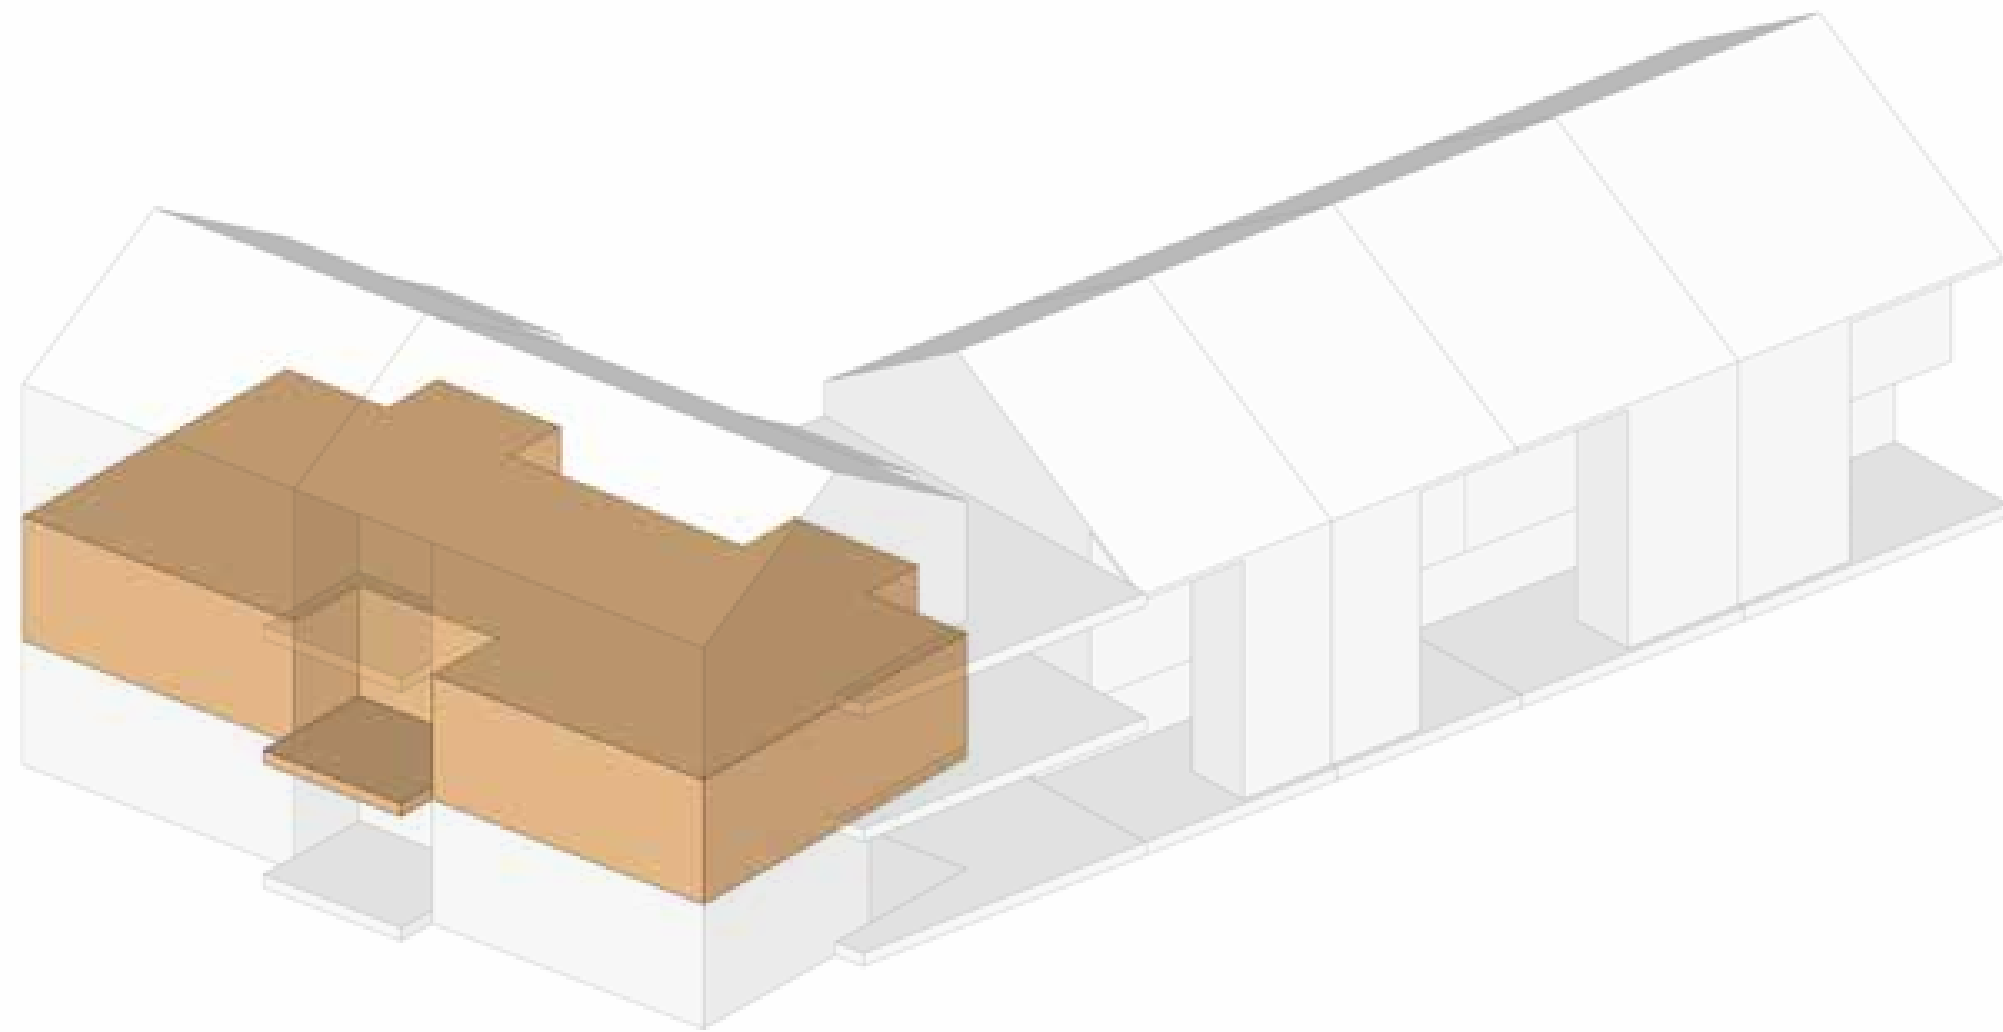


Bruto vloeroppervlak (BVO): 148 m<sup>2</sup>  
Gebruiksoppervlak (GO): 129 m<sup>2</sup>

Verwachte prijs: € 440.000 - € 475.000

## TYPE D APPARTEMENT + KAP

Aantal in plan: max. 1

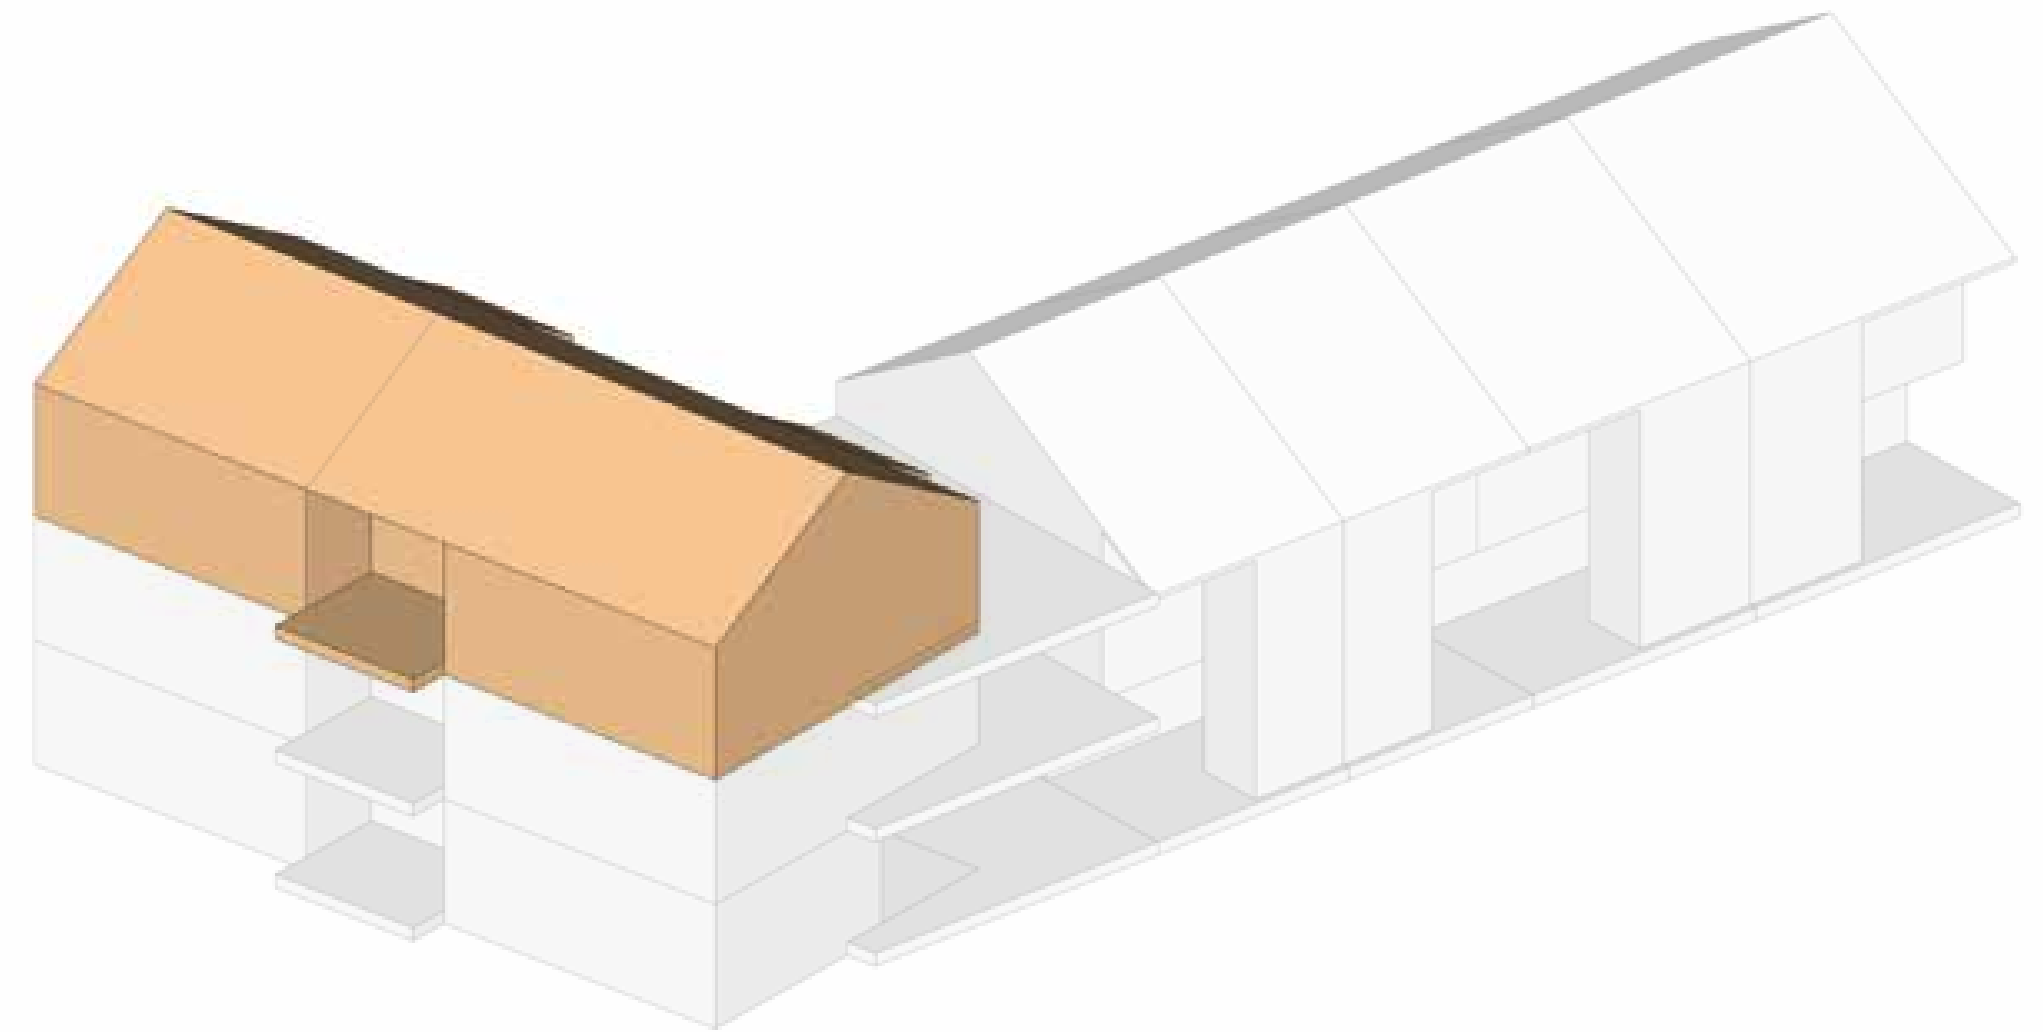


Bruto vloeroppervlak (BVO): 148 m<sup>2</sup>  
Gebruiksoppervlak (GO): 129 m<sup>2</sup>

Verwachte prijs: € 460.000 - € 495.000

## TYPE B GRONDGEBONDEN

Aantal in plan: max. 10

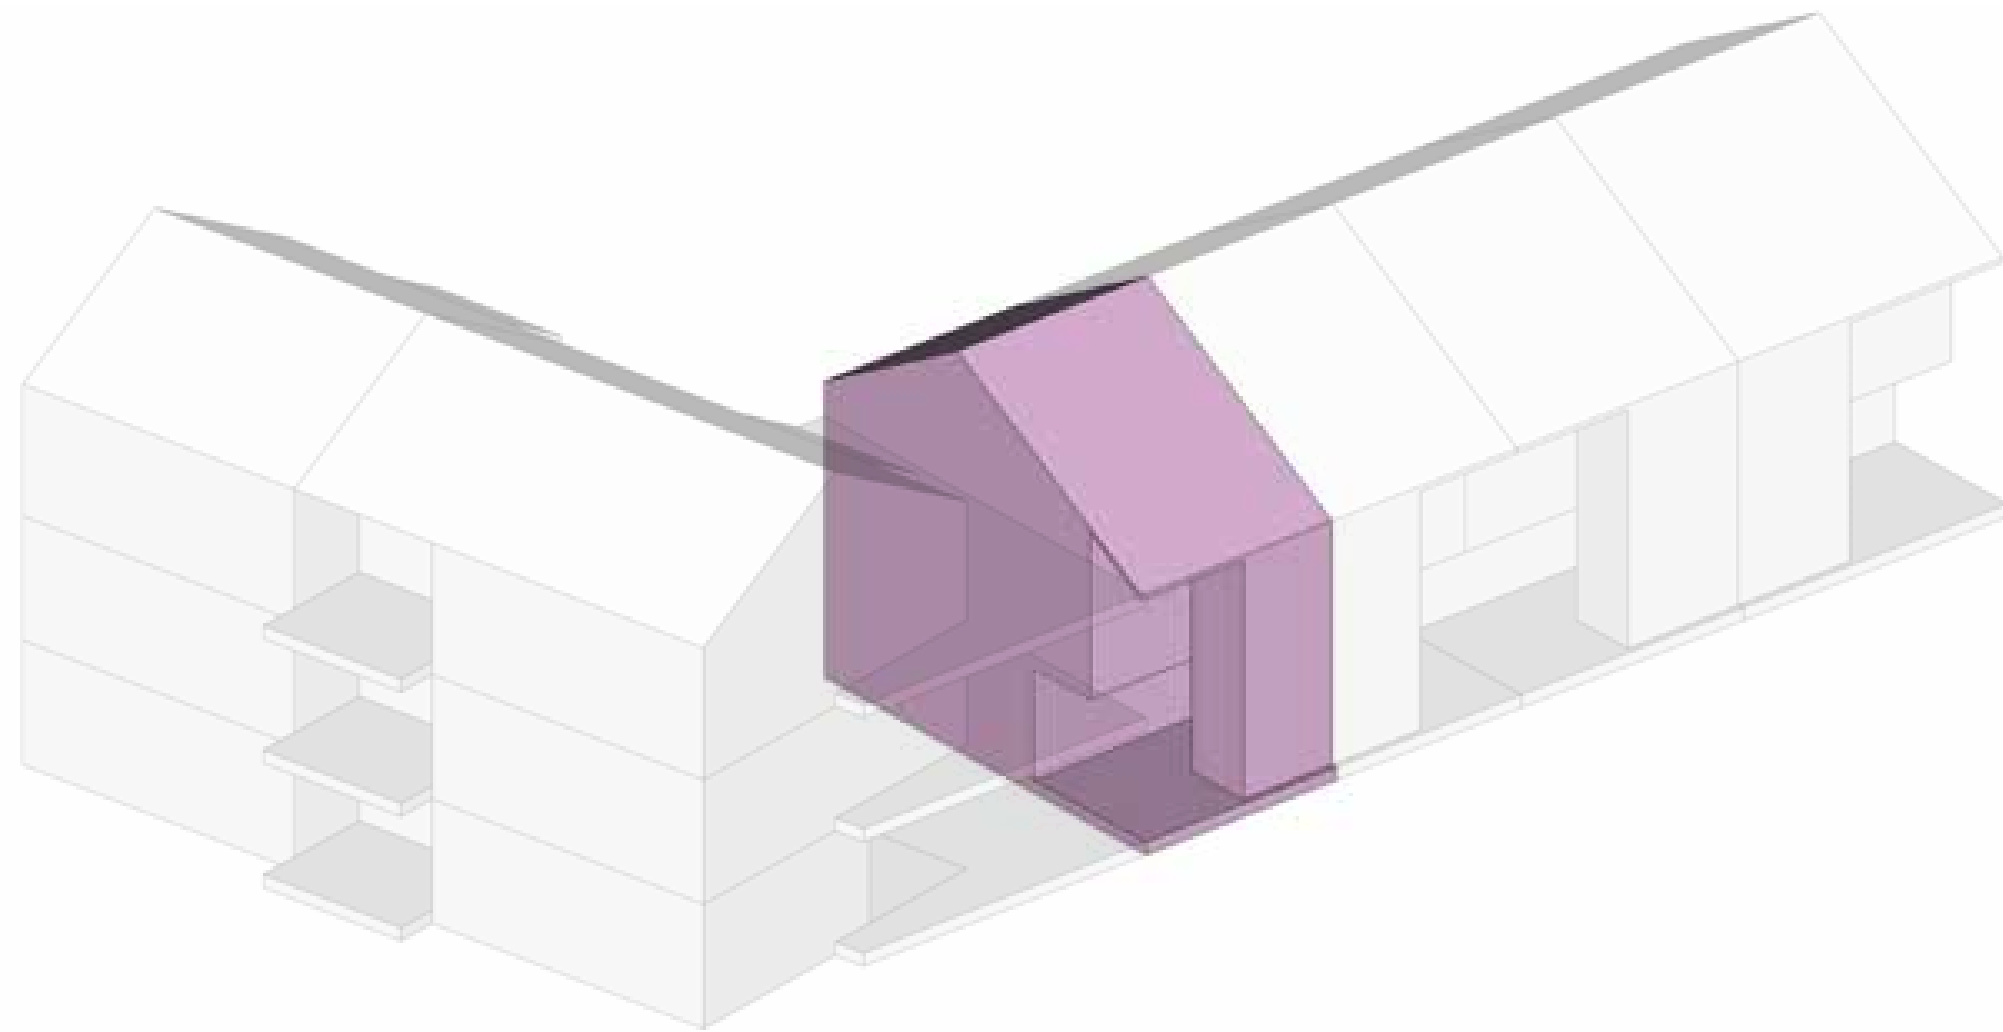


Bruto vloeroppervlak (BVO): 109 m<sup>2</sup>  
Gebruiksoppervlak (GO): 85 m<sup>2</sup>

Verwachte prijs basiswoning: € 300.000 - € 330.000

Verwachte prijs plus-variant: € 345.000 - € 365.000  
(volwaardige 2e verdieping)

## TYPE C GRONDGEBONDEN

Aantal in plan: max. 5

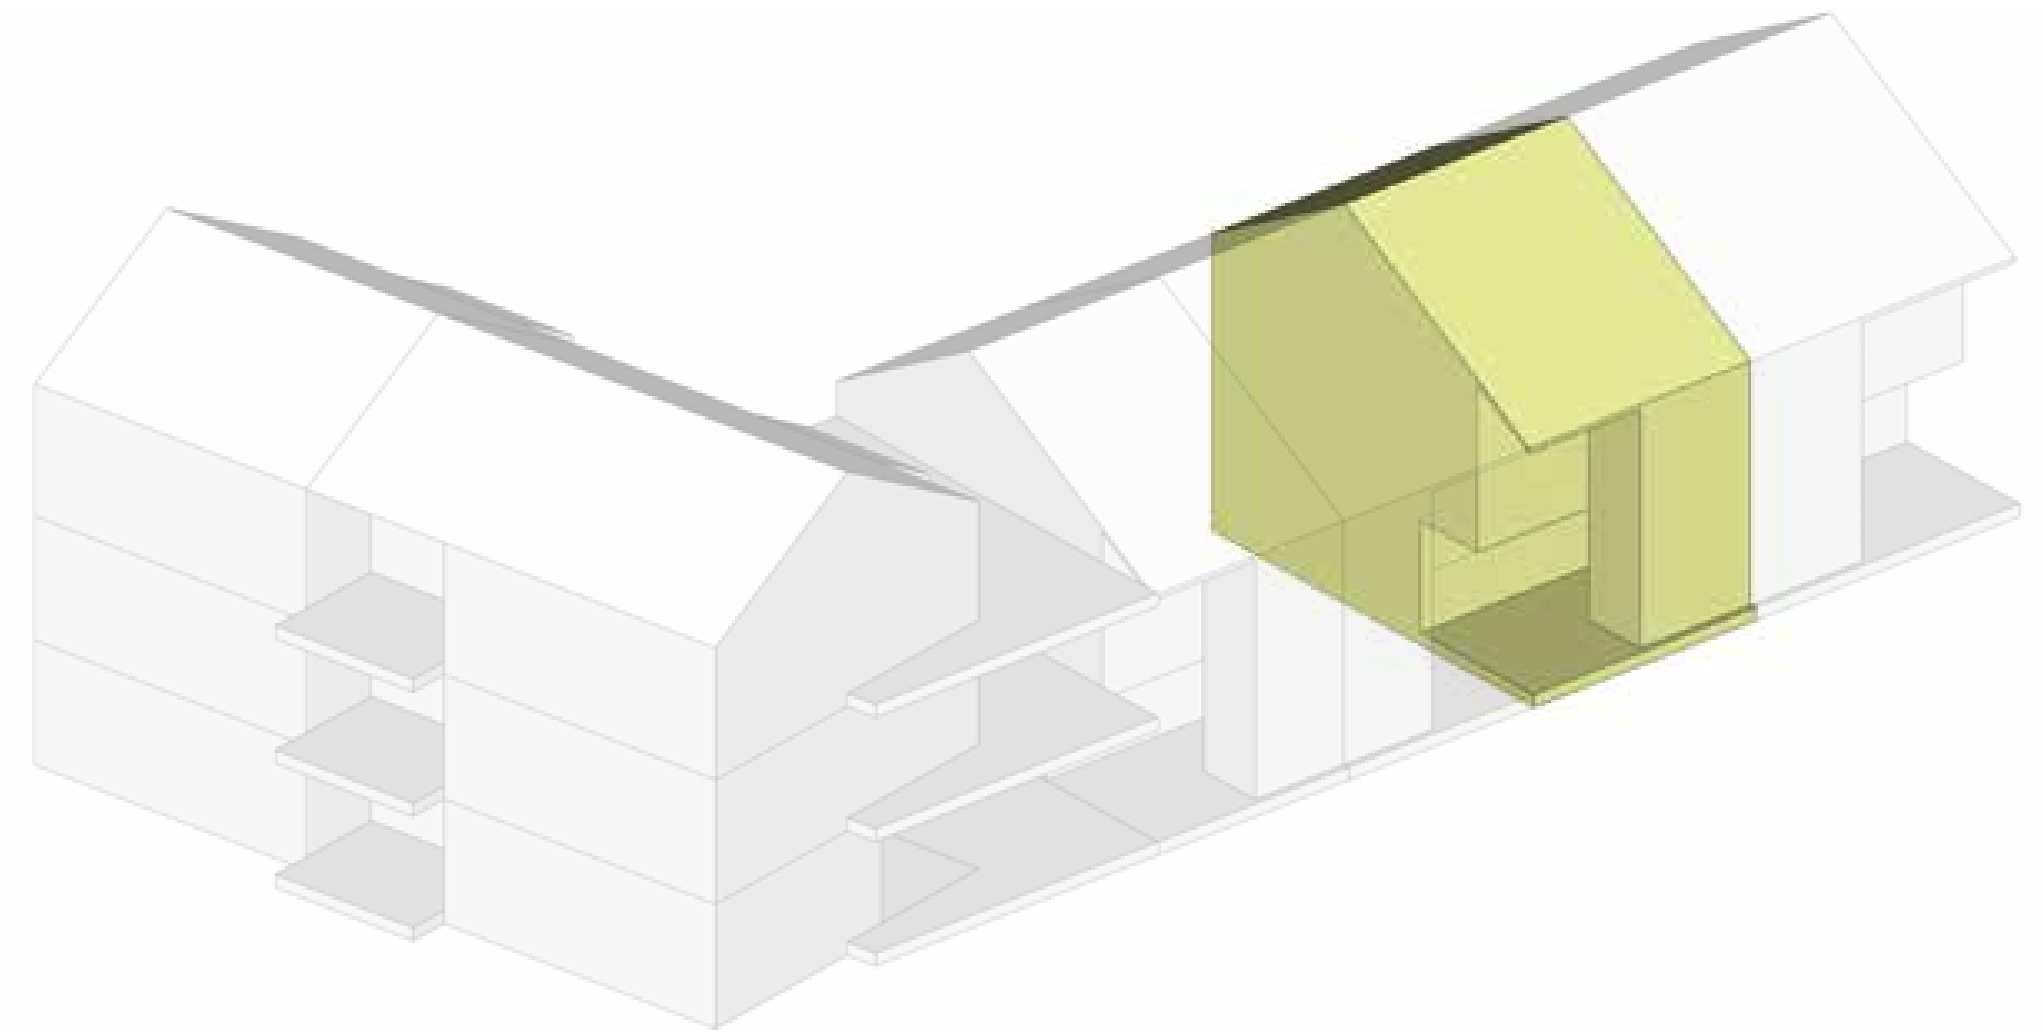


Bruto vloeroppervlak (BVO): 126 m<sup>2</sup>  
Gebruiksoppervlak (GO): 99 m<sup>2</sup>

Verwachte prijs basiswoning: € 345.000 - € 365.000

Verwachte prijs plus-variant: € 415.000 - € 445.000  
(volwaardige 2e verdieping + hoekwoning)

## TYPE D GRONDGEBONDEN

Aantal in plan: max. 3

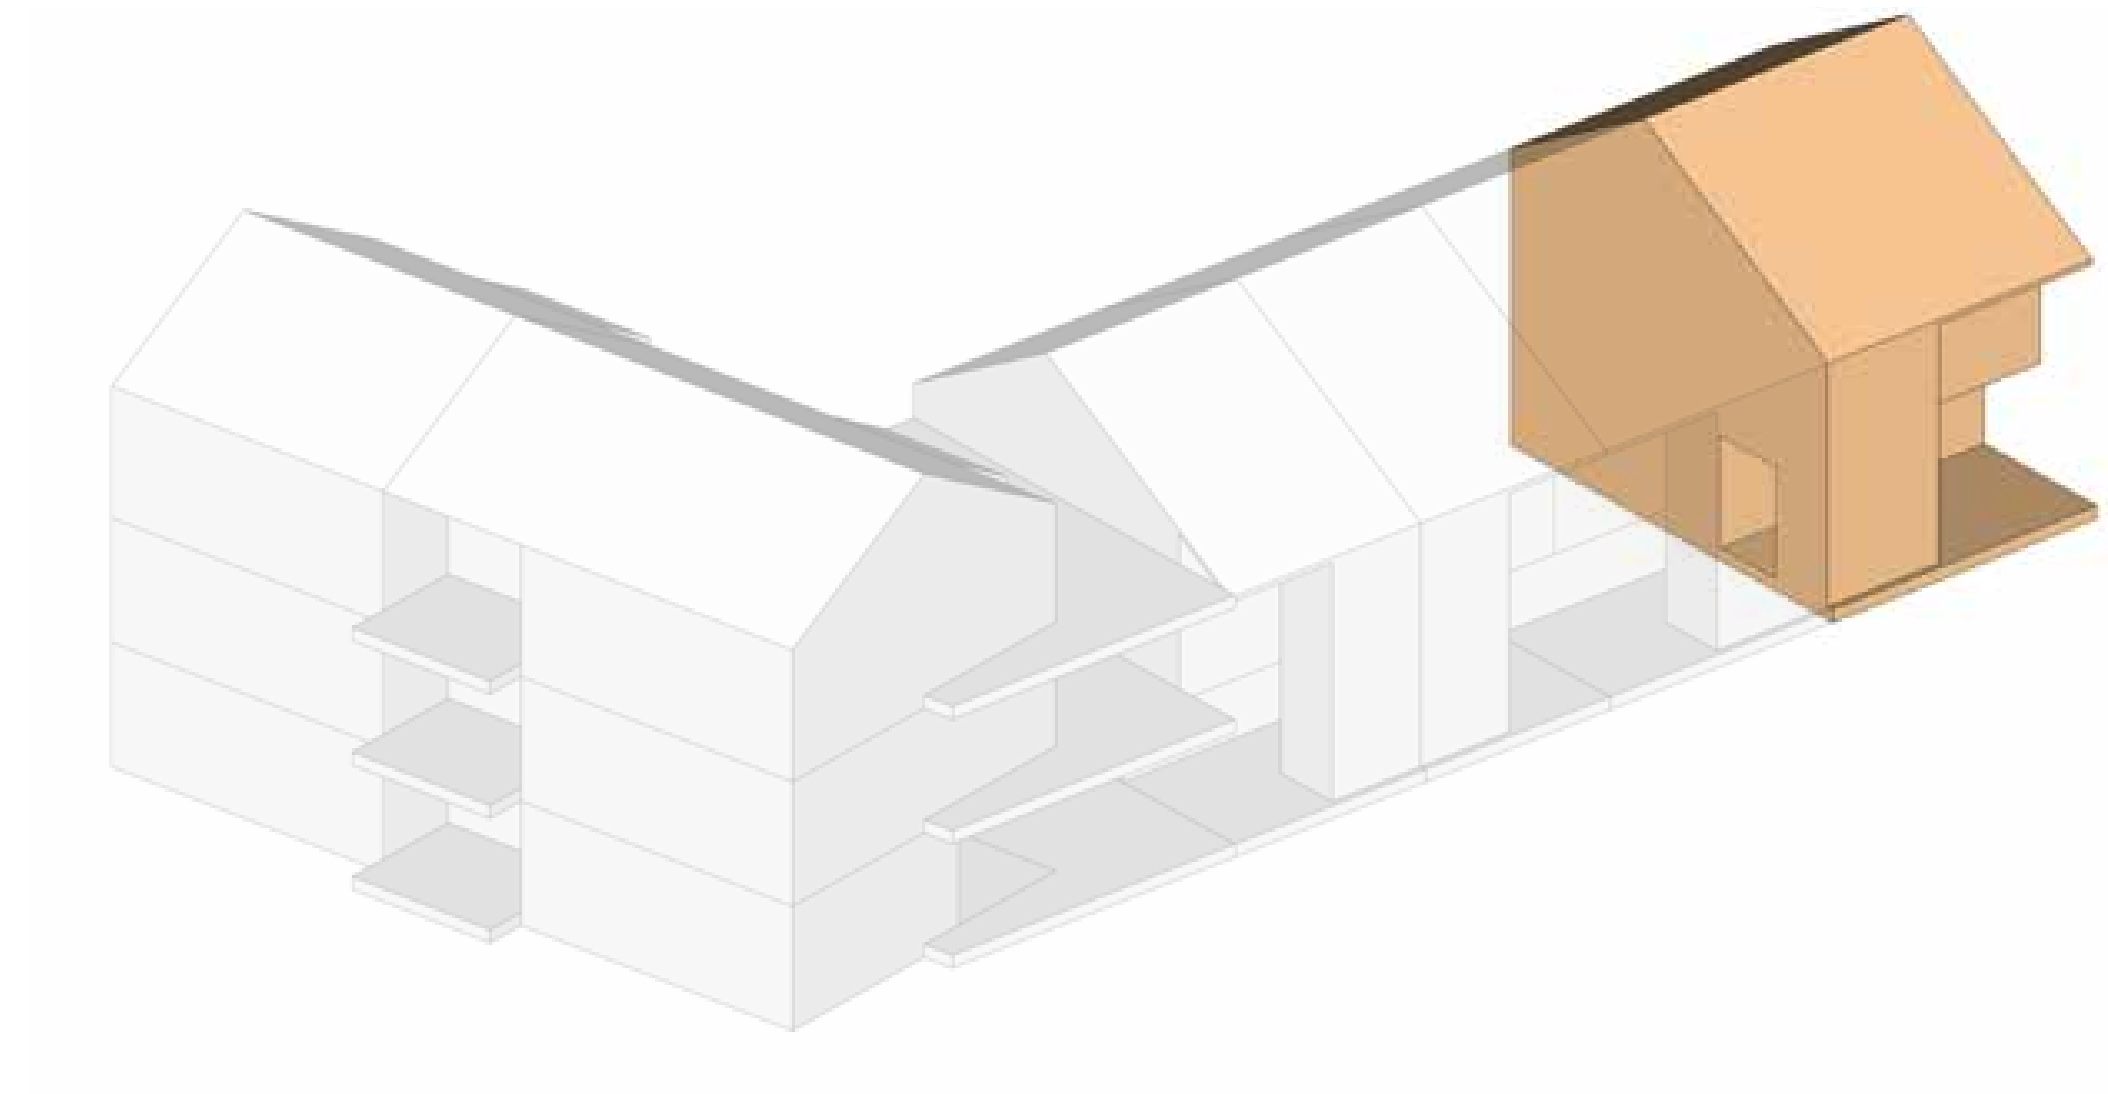

Bruto vloeroppervlak (BVO): 147 m<sup>2</sup>  
Gebruiksoppervlak (GO): 117 m<sup>2</sup>

Verwachte prijs basiswoning: € 400.000 - € 430.000

Verwachte prijs plus-variant: € 465.000 - € 495.000  
(volwaardige 2e verdieping + hoekwoning)