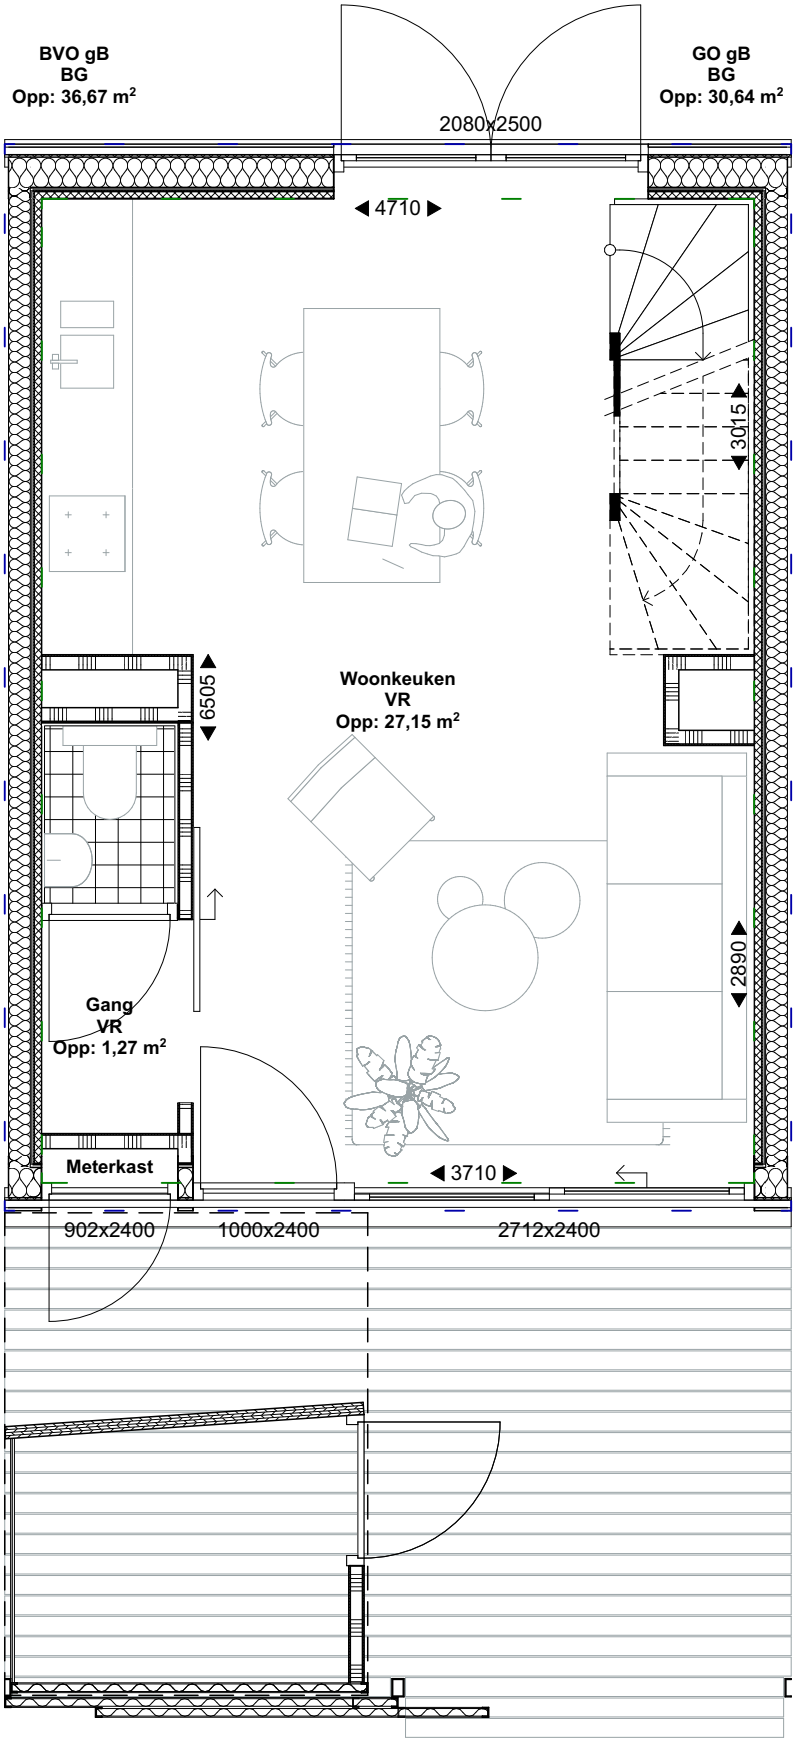

ATELIER TO THE BONE i.s.m. WERKSTATT

Correspondentieadres: Gasfabriek 3A 5613 CP Eindhoven

project	projectnummer
meer&deel Vredeoord, Eindhoven	3846

opdrachtgever	onderwerp	tekeningnummer
kopersvereniging meer&deel Kempensebaan 61 5613 JC Eindhoven	Begane grond met meubilair	480-FR-gB-013

fase	status	schaal	formaat	wijziging	datum
Voorontwerp	Concept	1:50	A4	-	210302

T +31 (0)6 52 62 81 83 | E info@attb.nl| www.attb.nl | KVK 52538001 | BTW NL160210070B01 | IBAN NL56INGB0006033964
no measuring from drawing | all rights strictly reserved | reproduction and/or issue to third parties in any form whatsoever is not permitted