




0. Begane grond 1:50

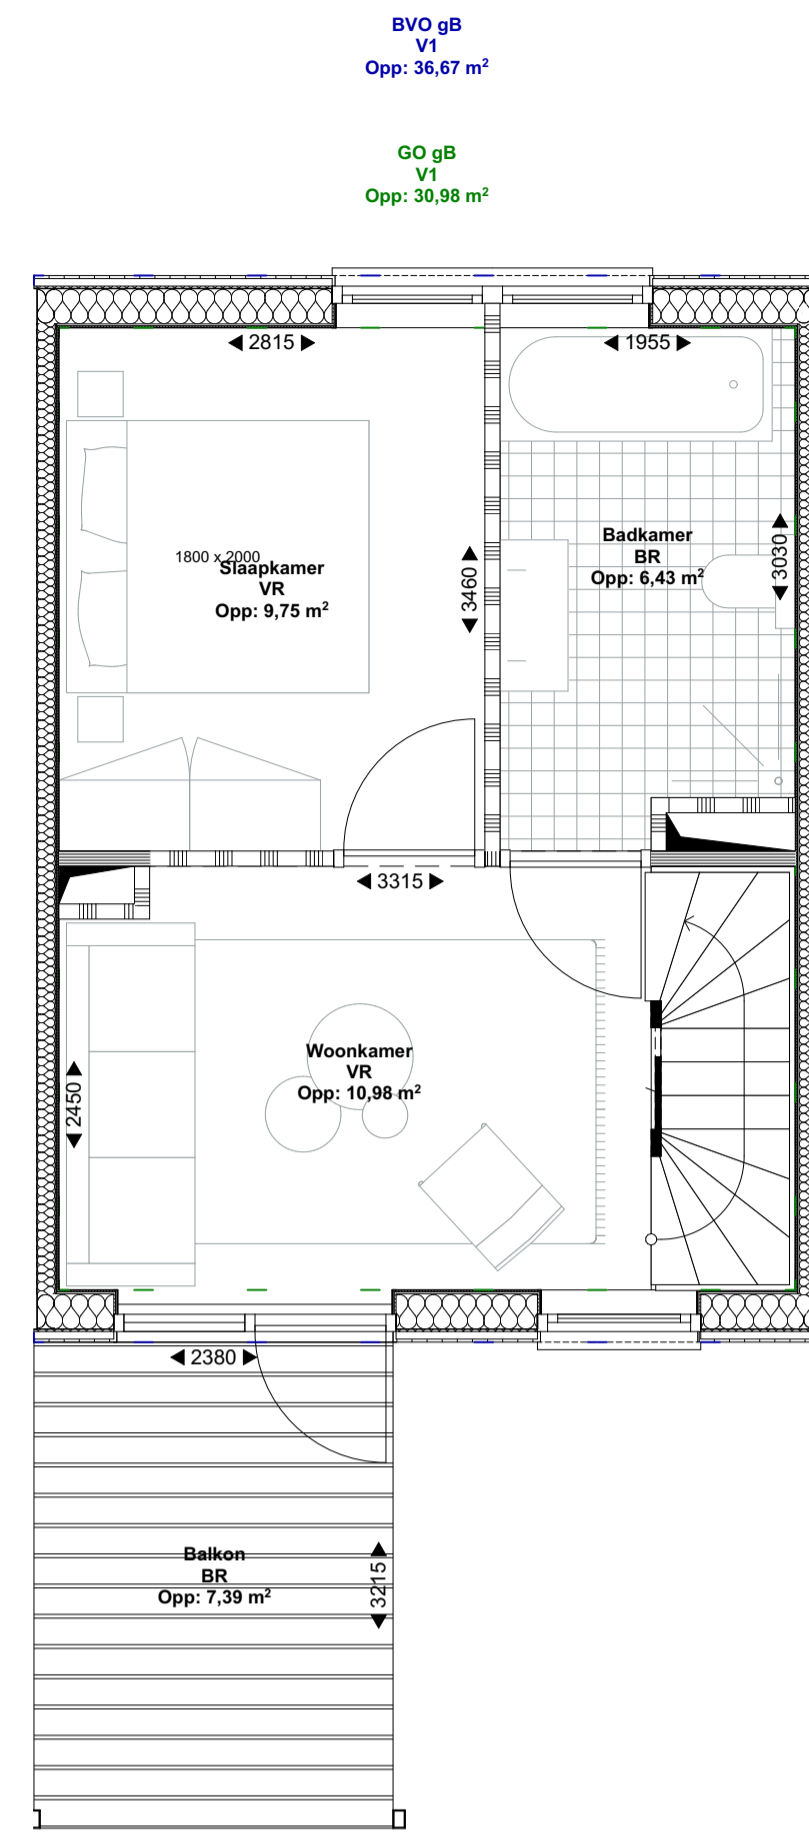


1. 1e verdieping 1:50

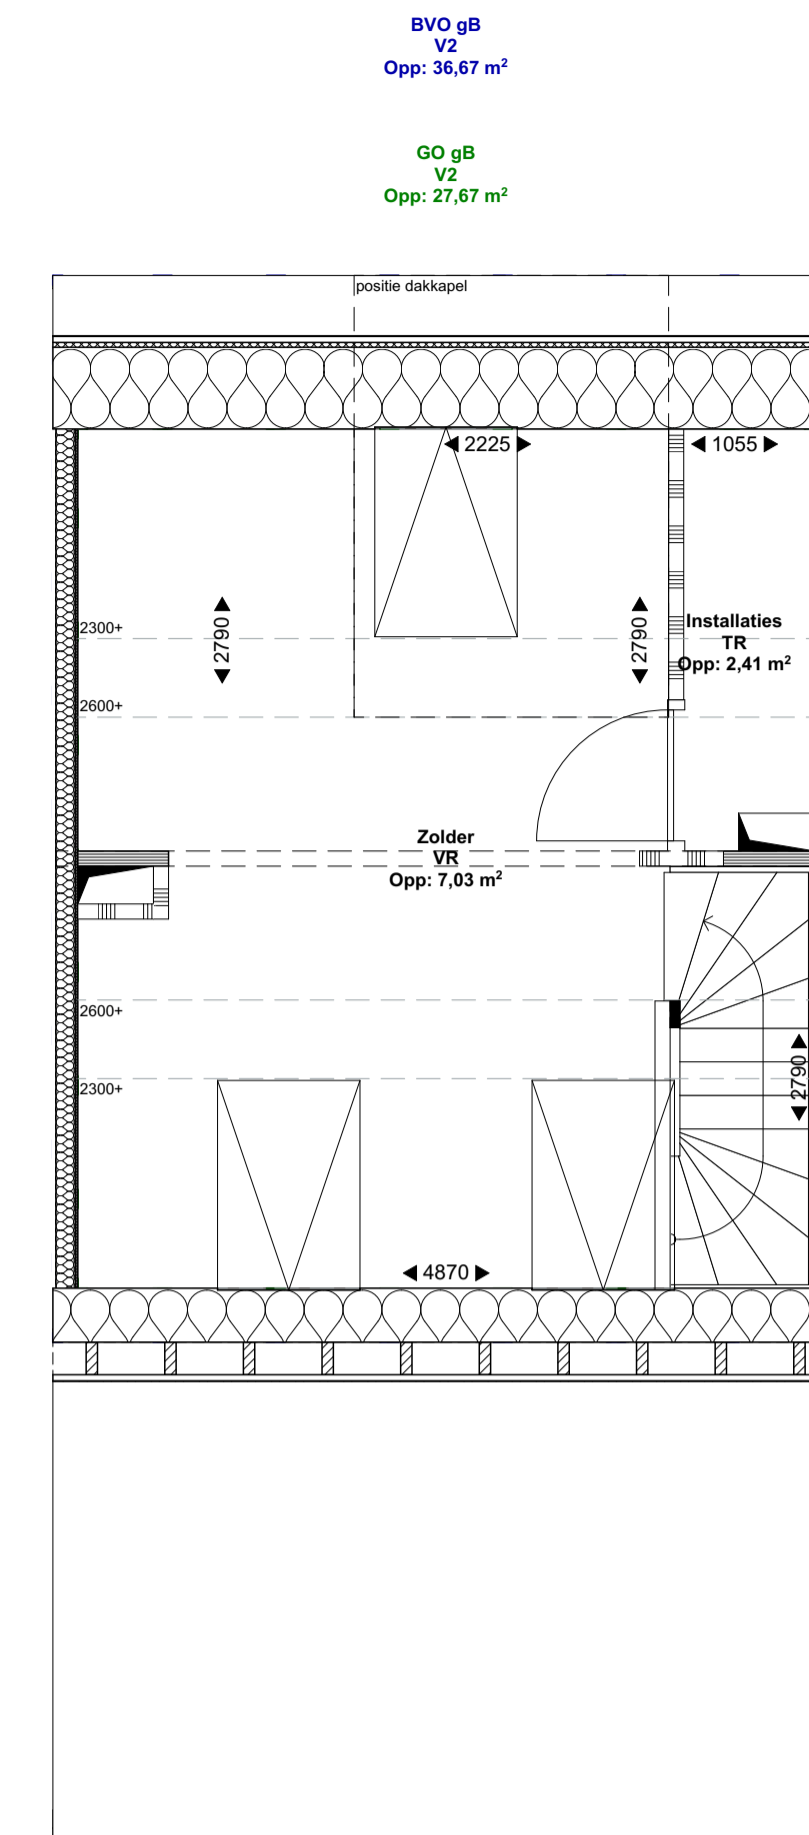


2. 2e verdieping 1:50

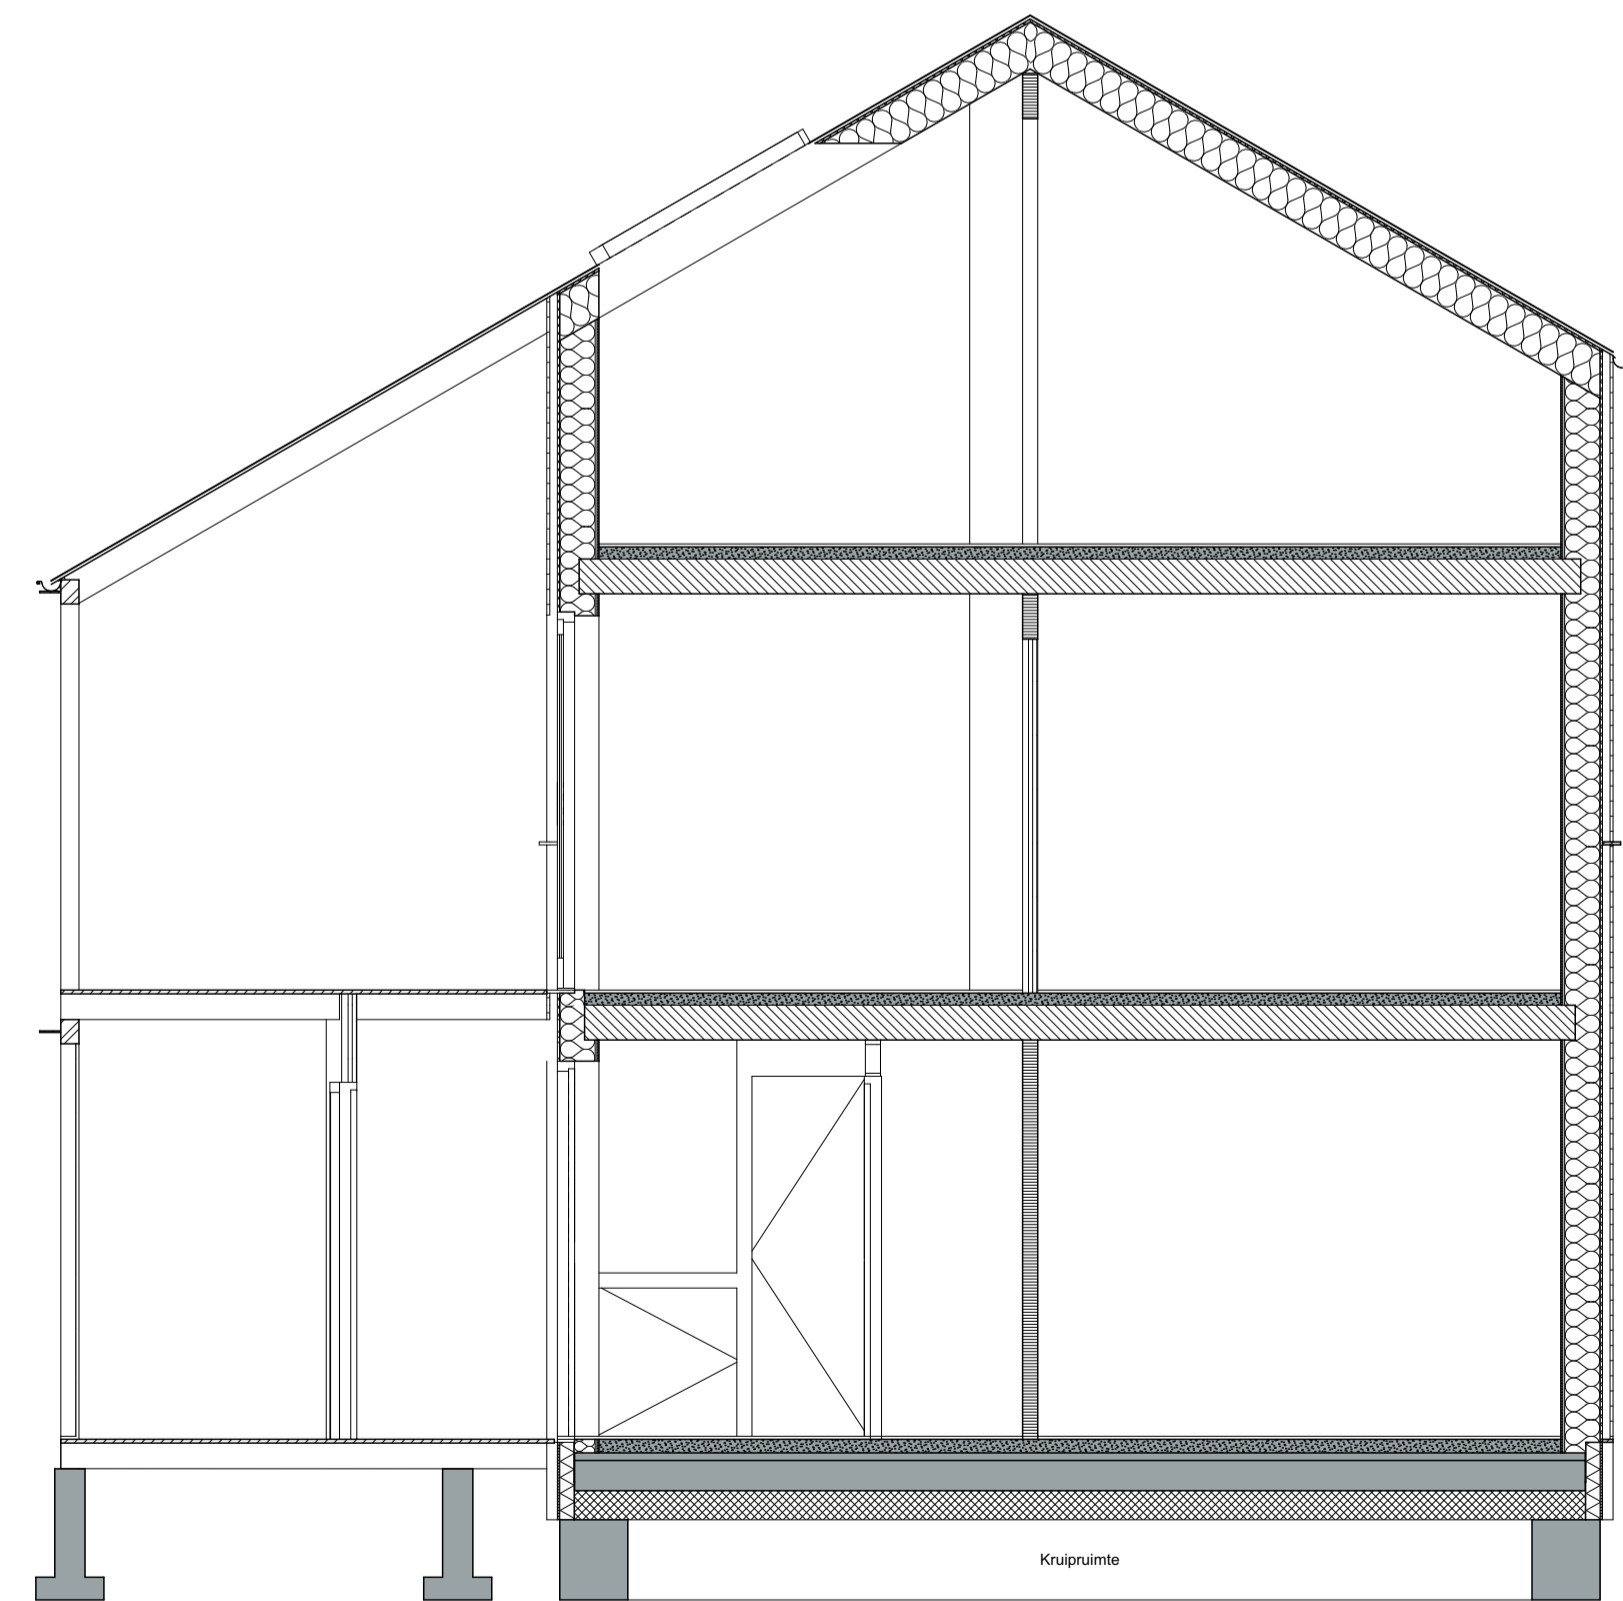

B1 Doorsnede B1-B1 1:50

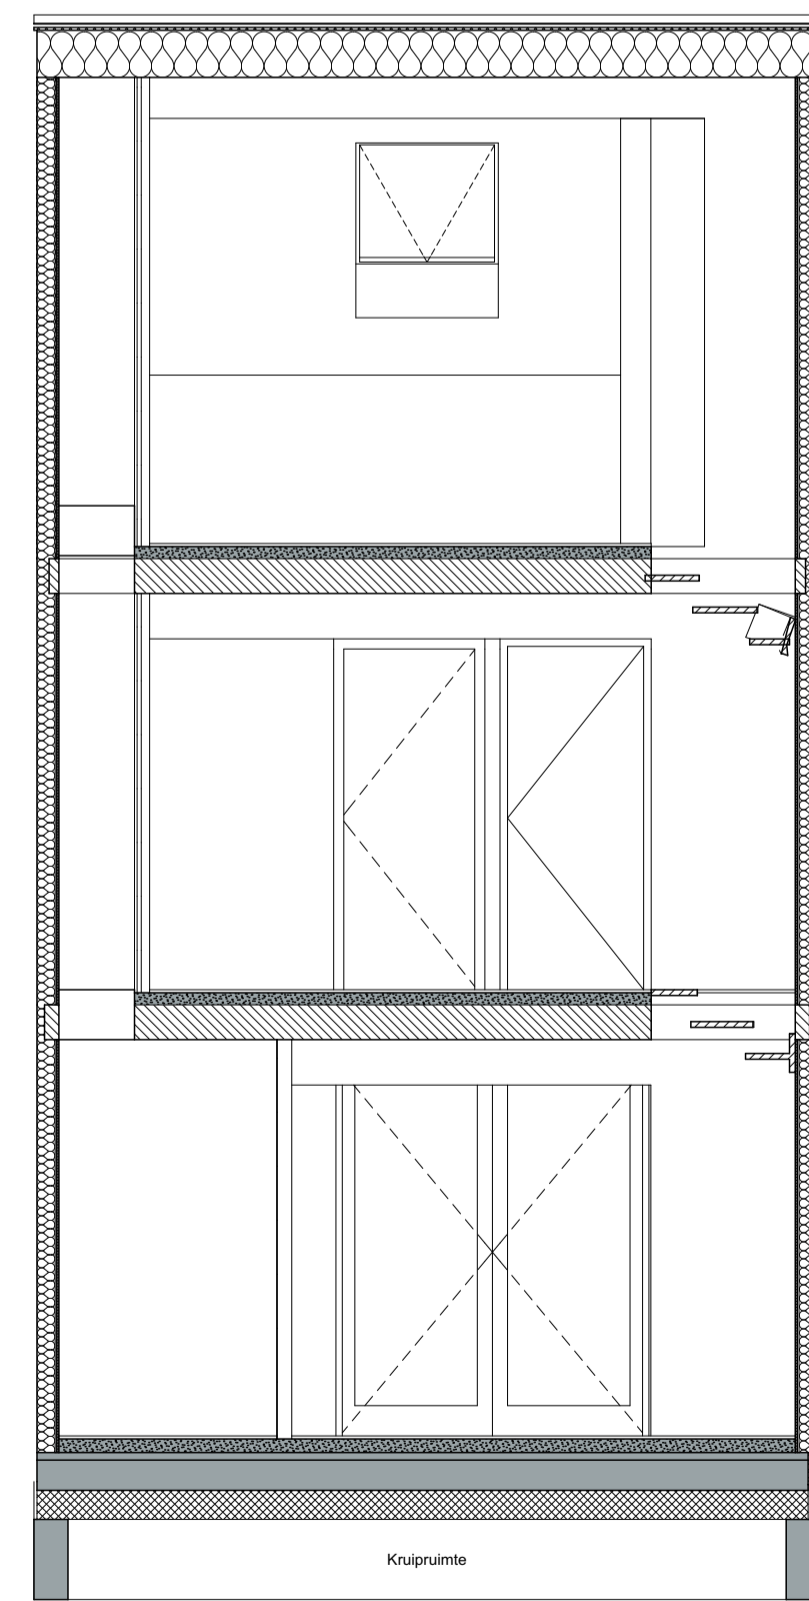

B2 Doorsnede B2-B2 1:50

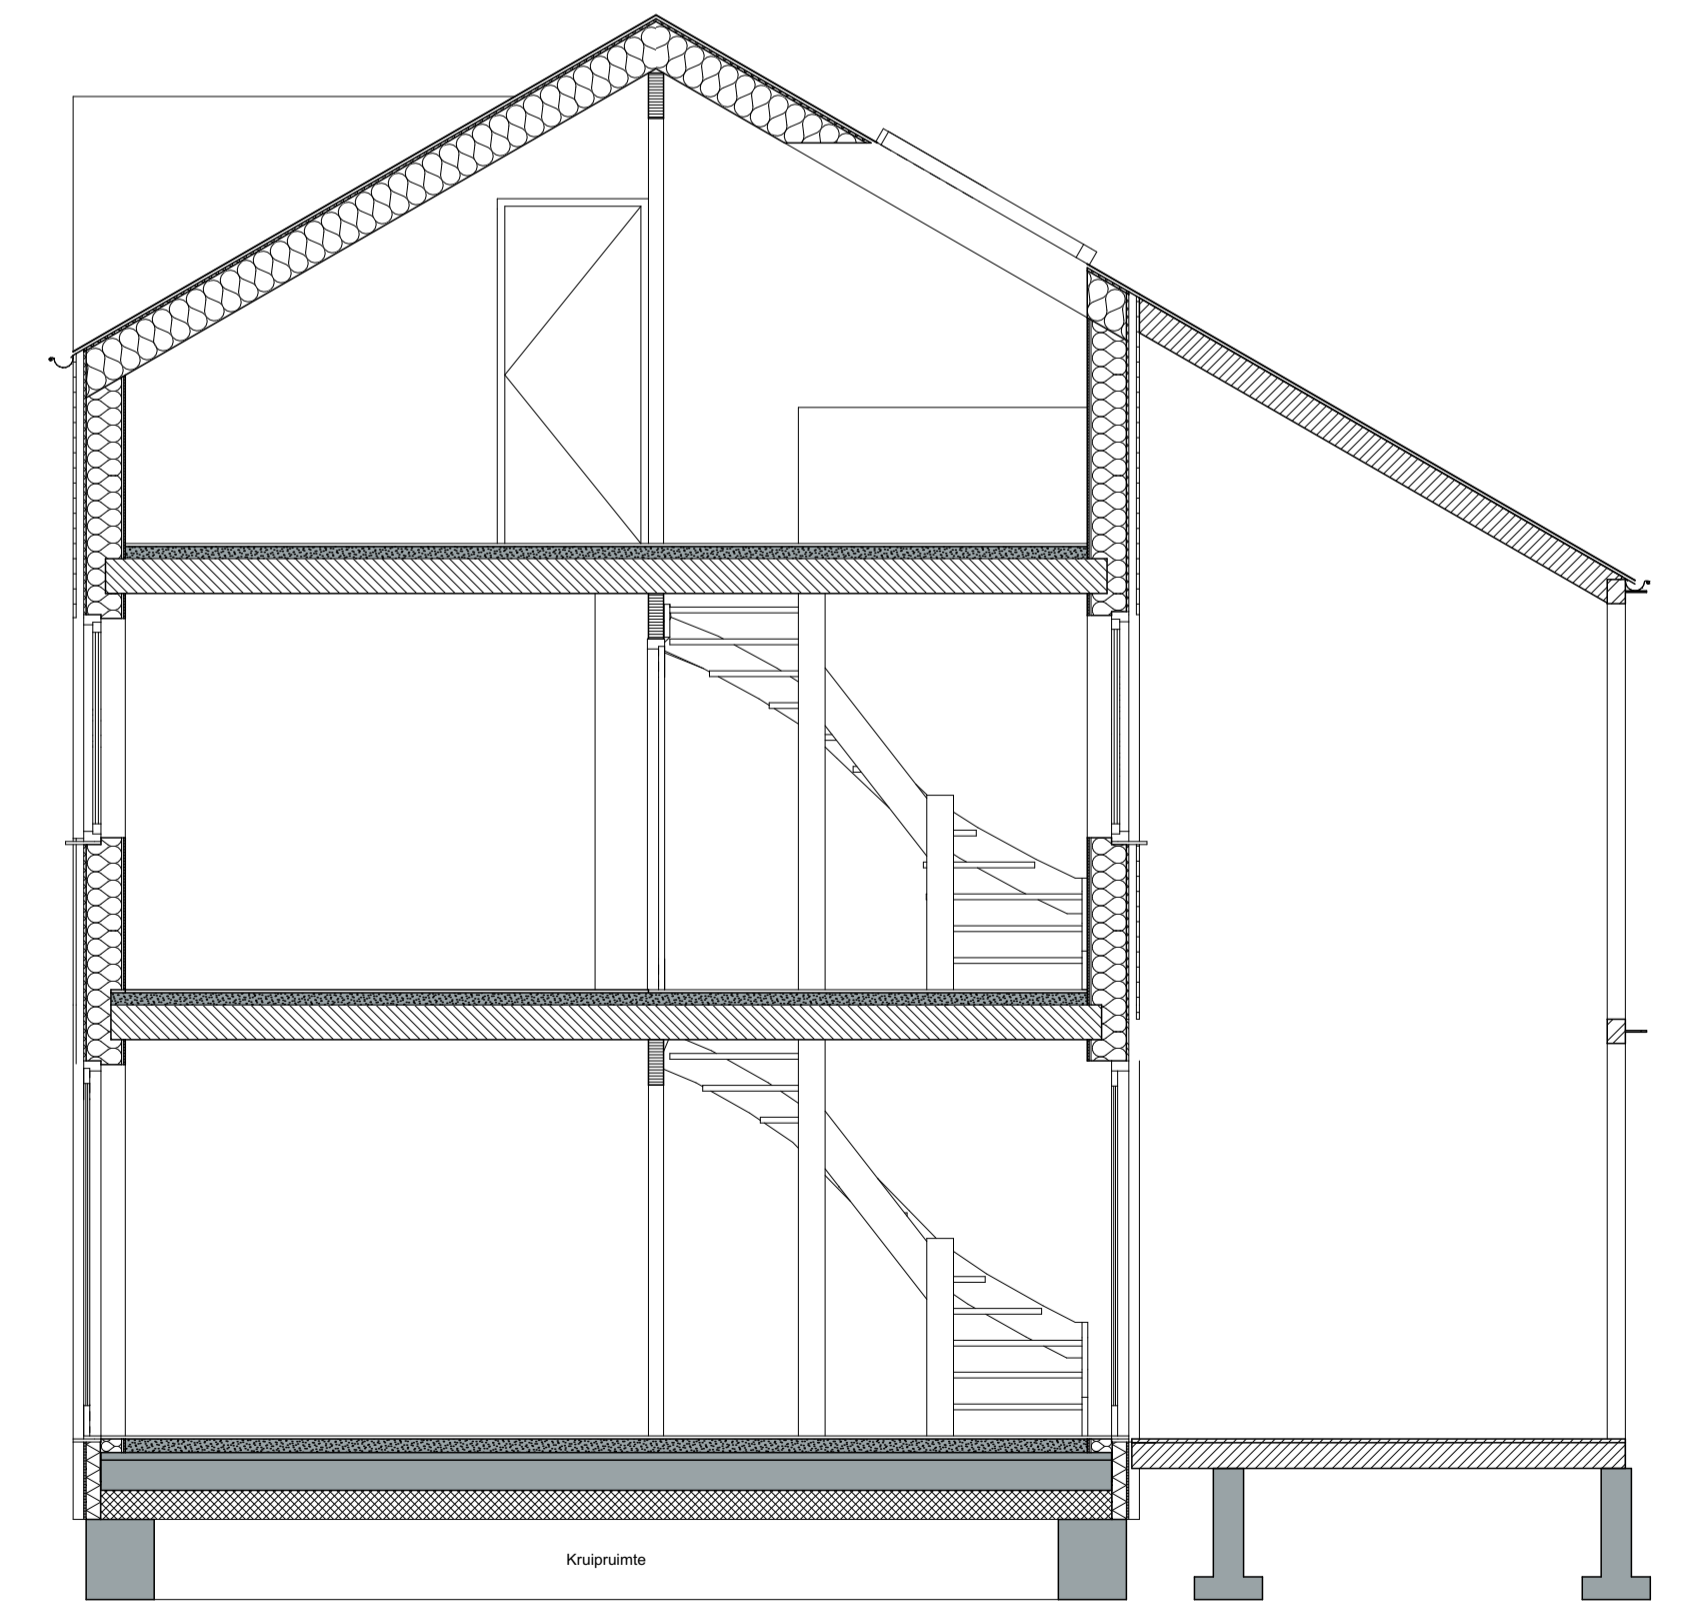

B3 Doorsnede B3-B3 1:50