




0. Begane grond 1:50

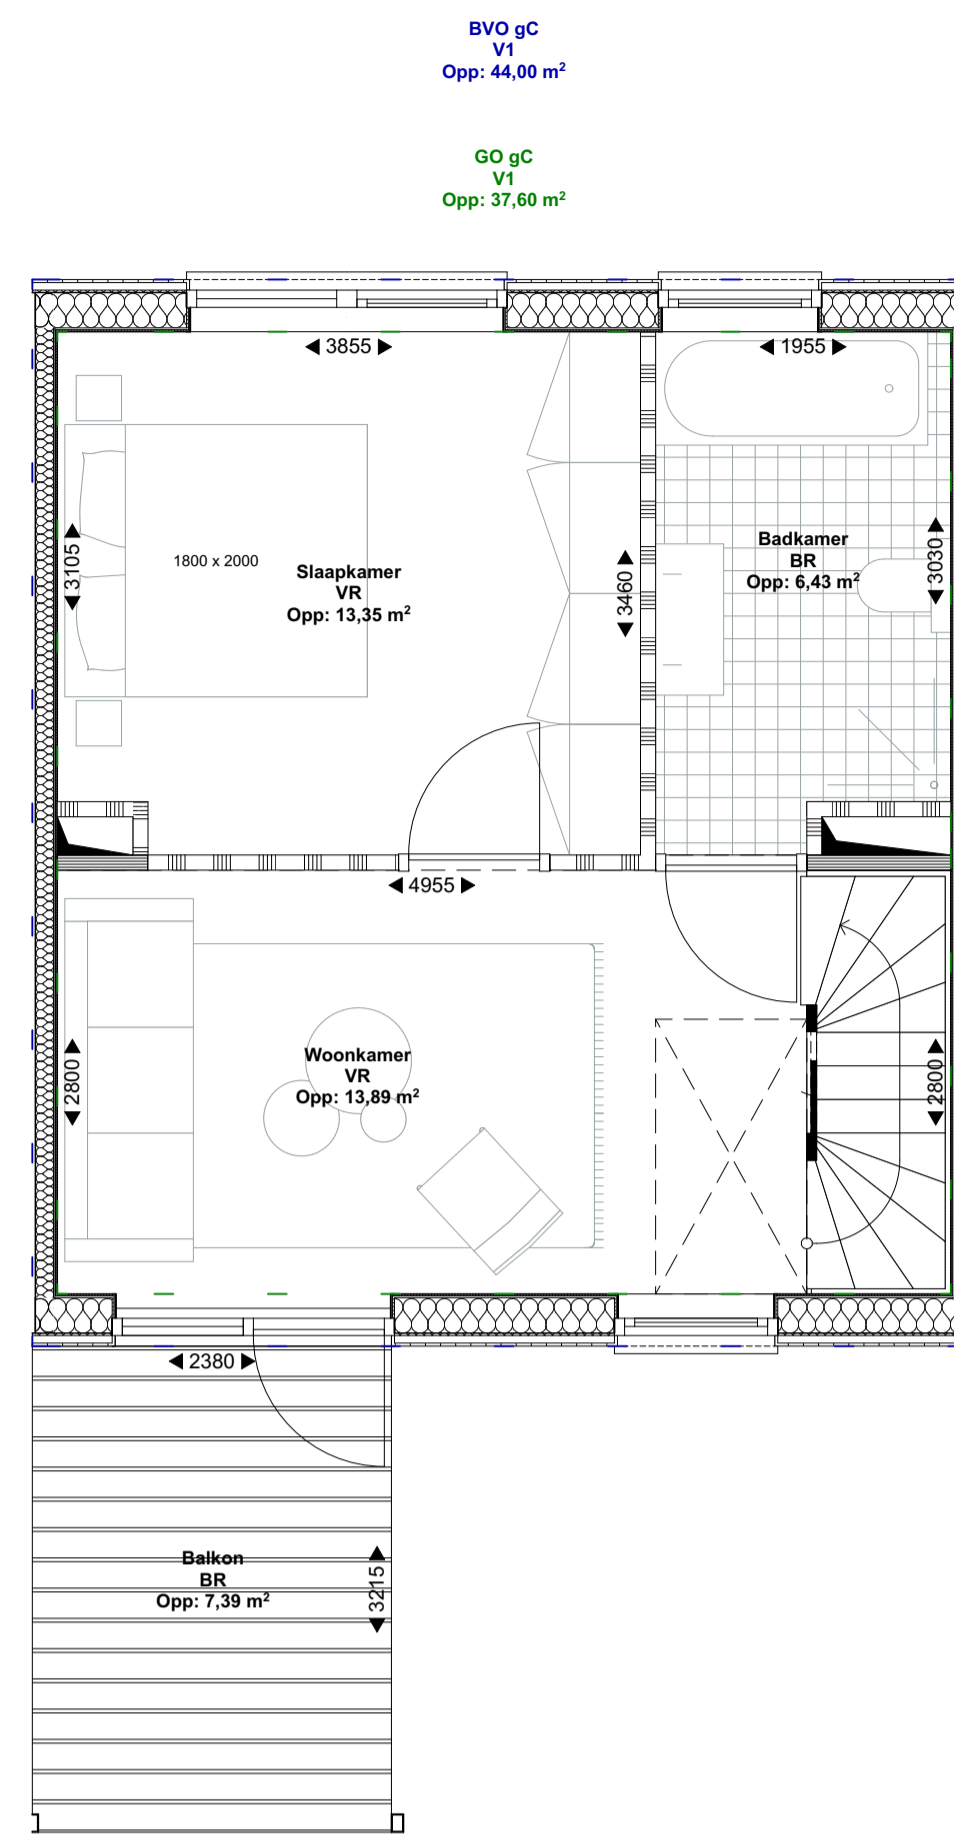


1. 1e verdieping 1:50

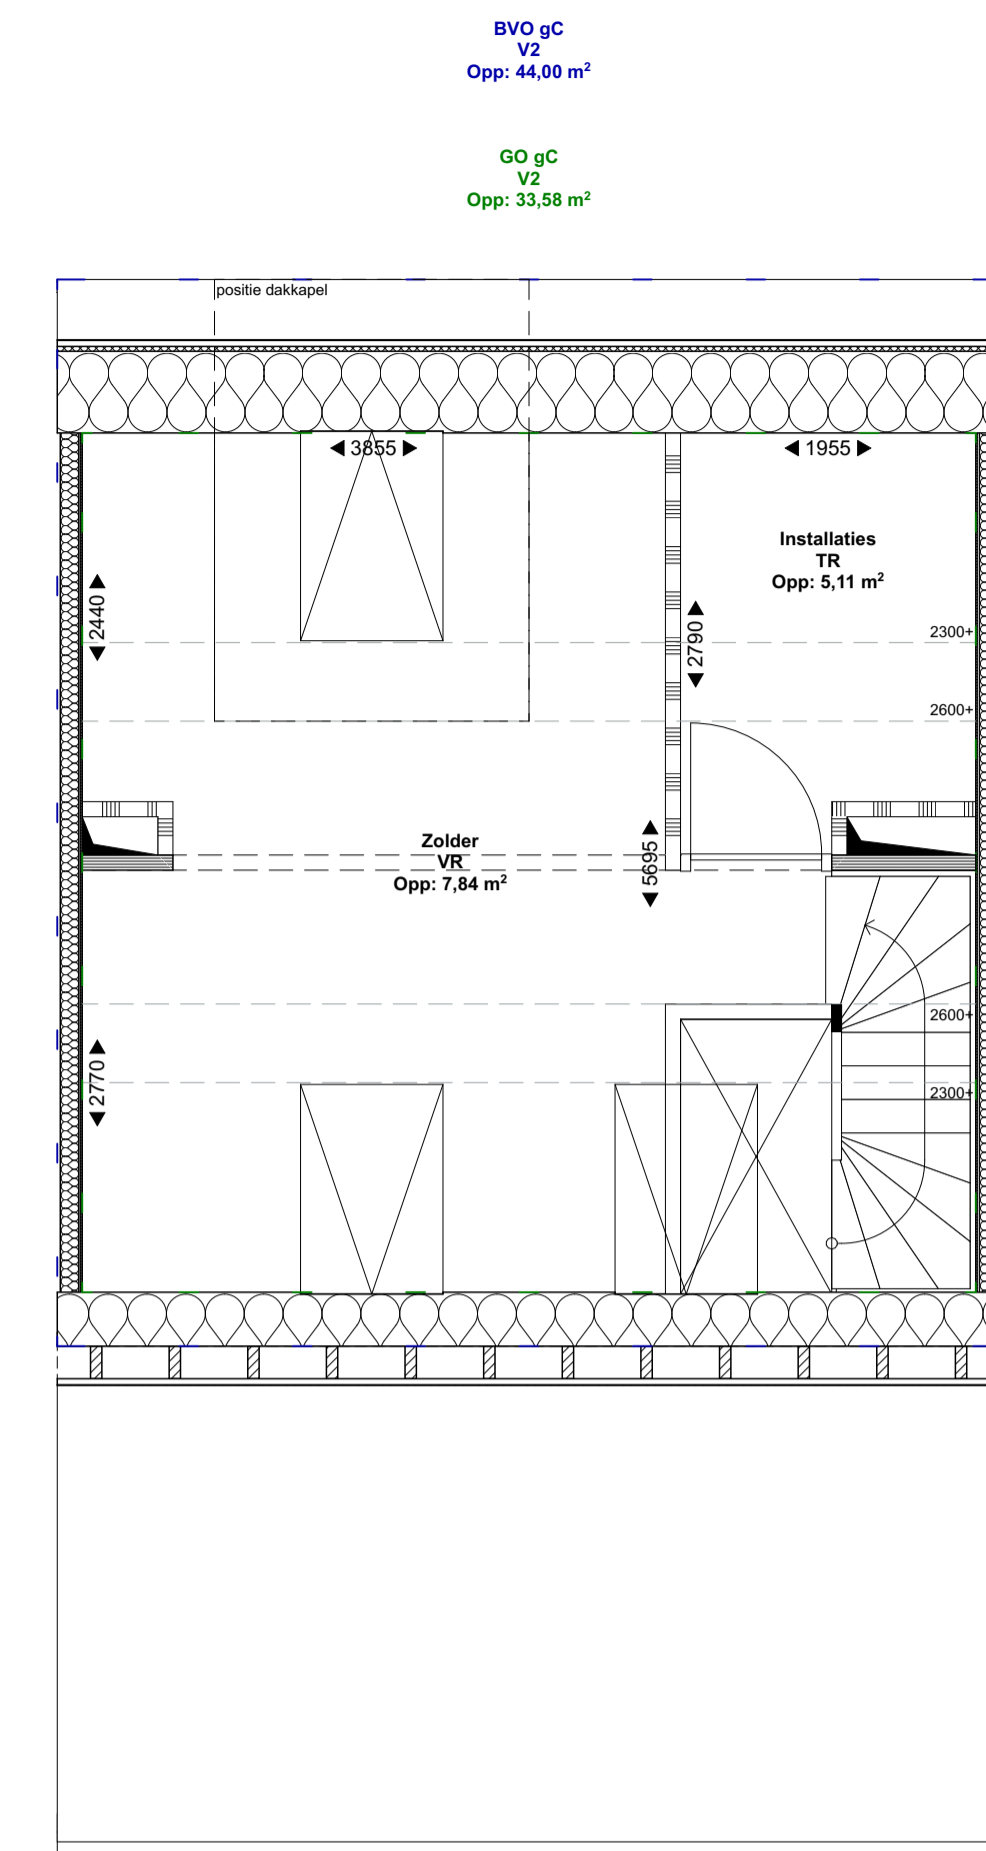


2. 2e verdieping 1:50

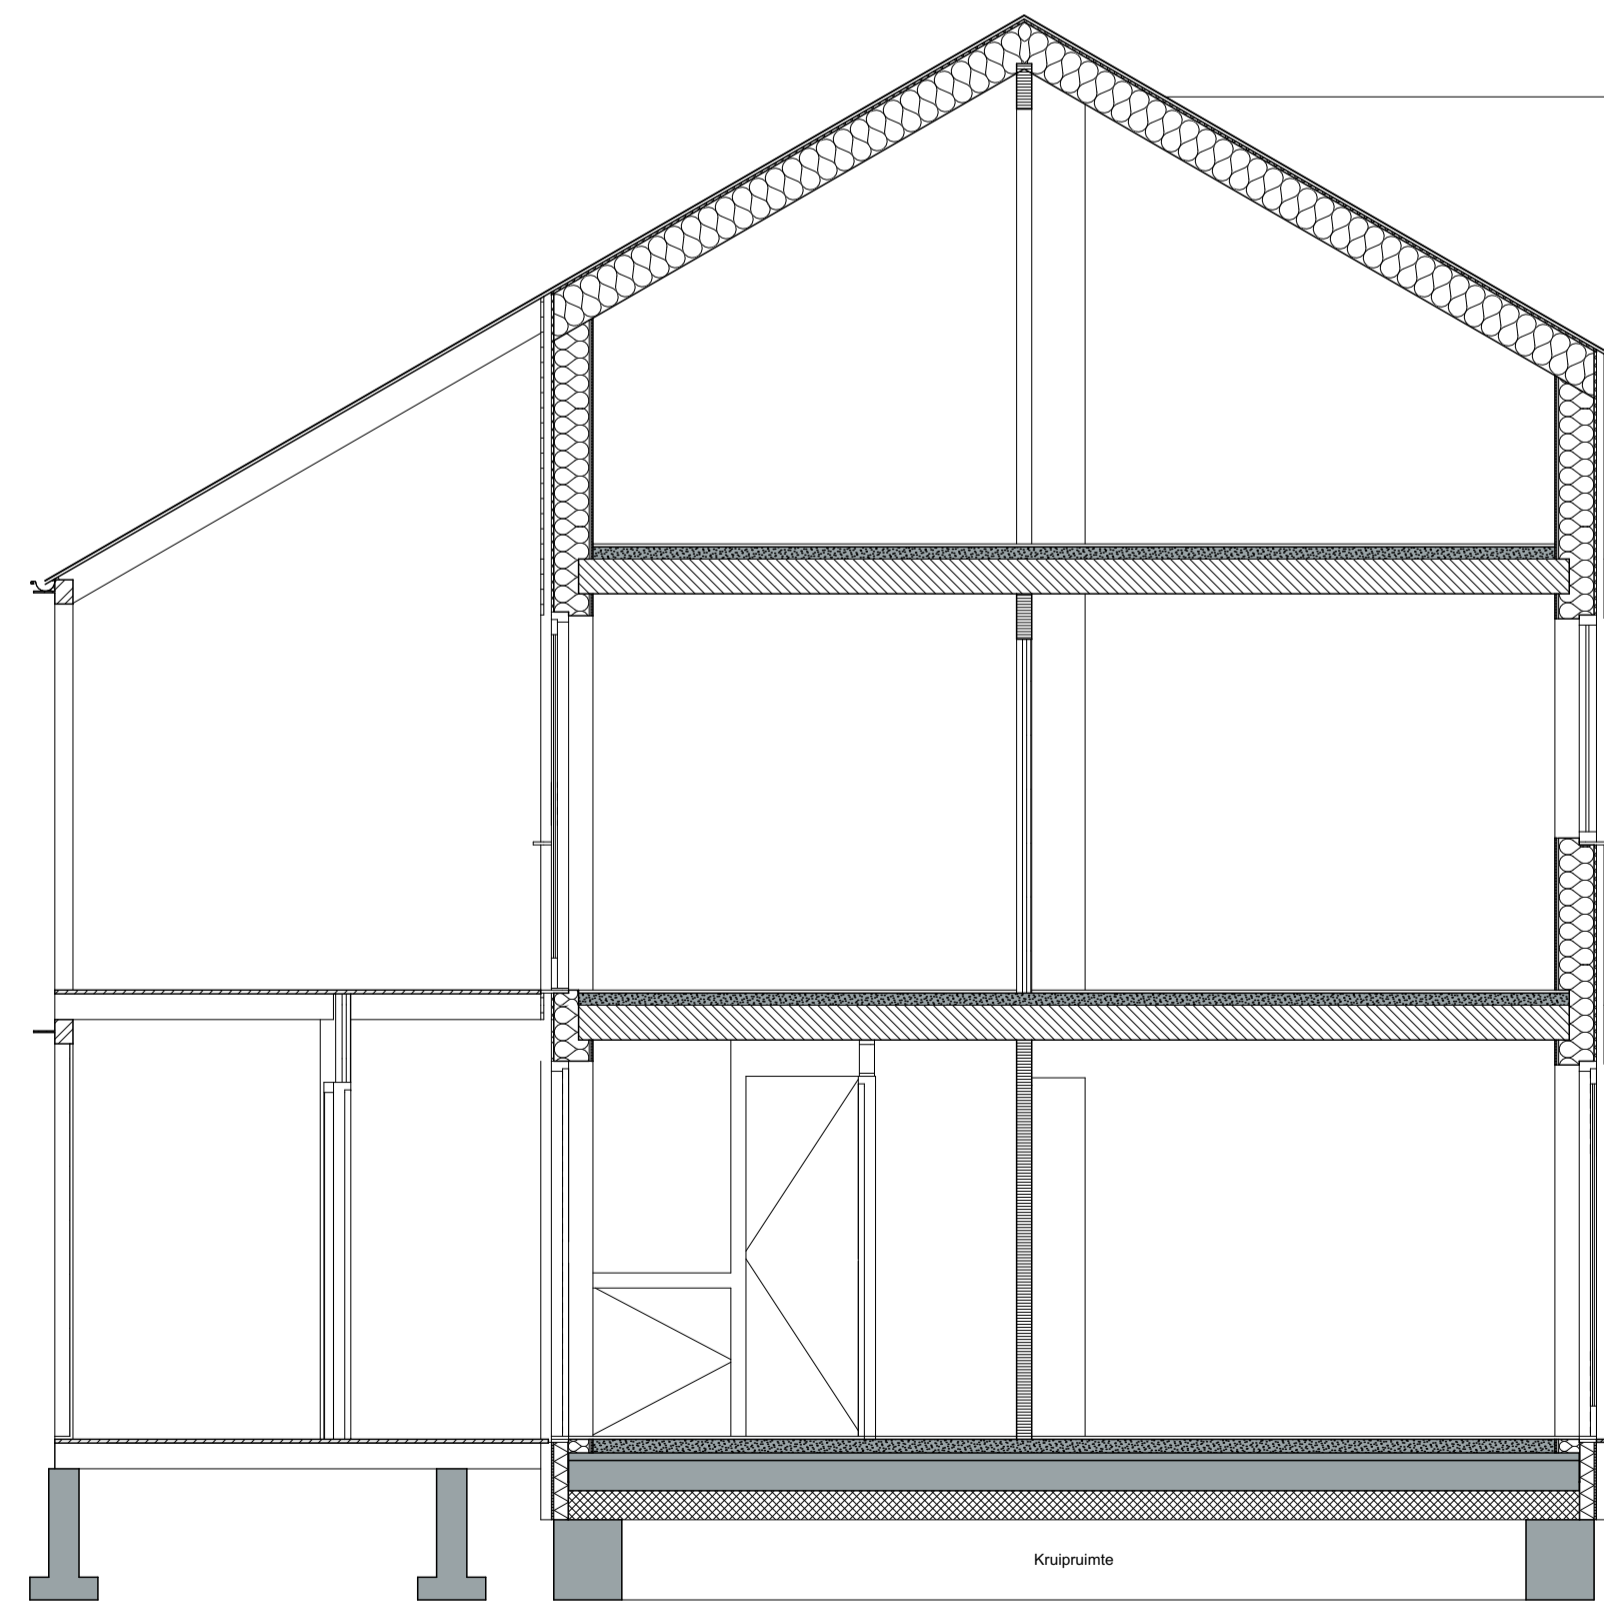

C1 Doorsnede C1-C1 1:50

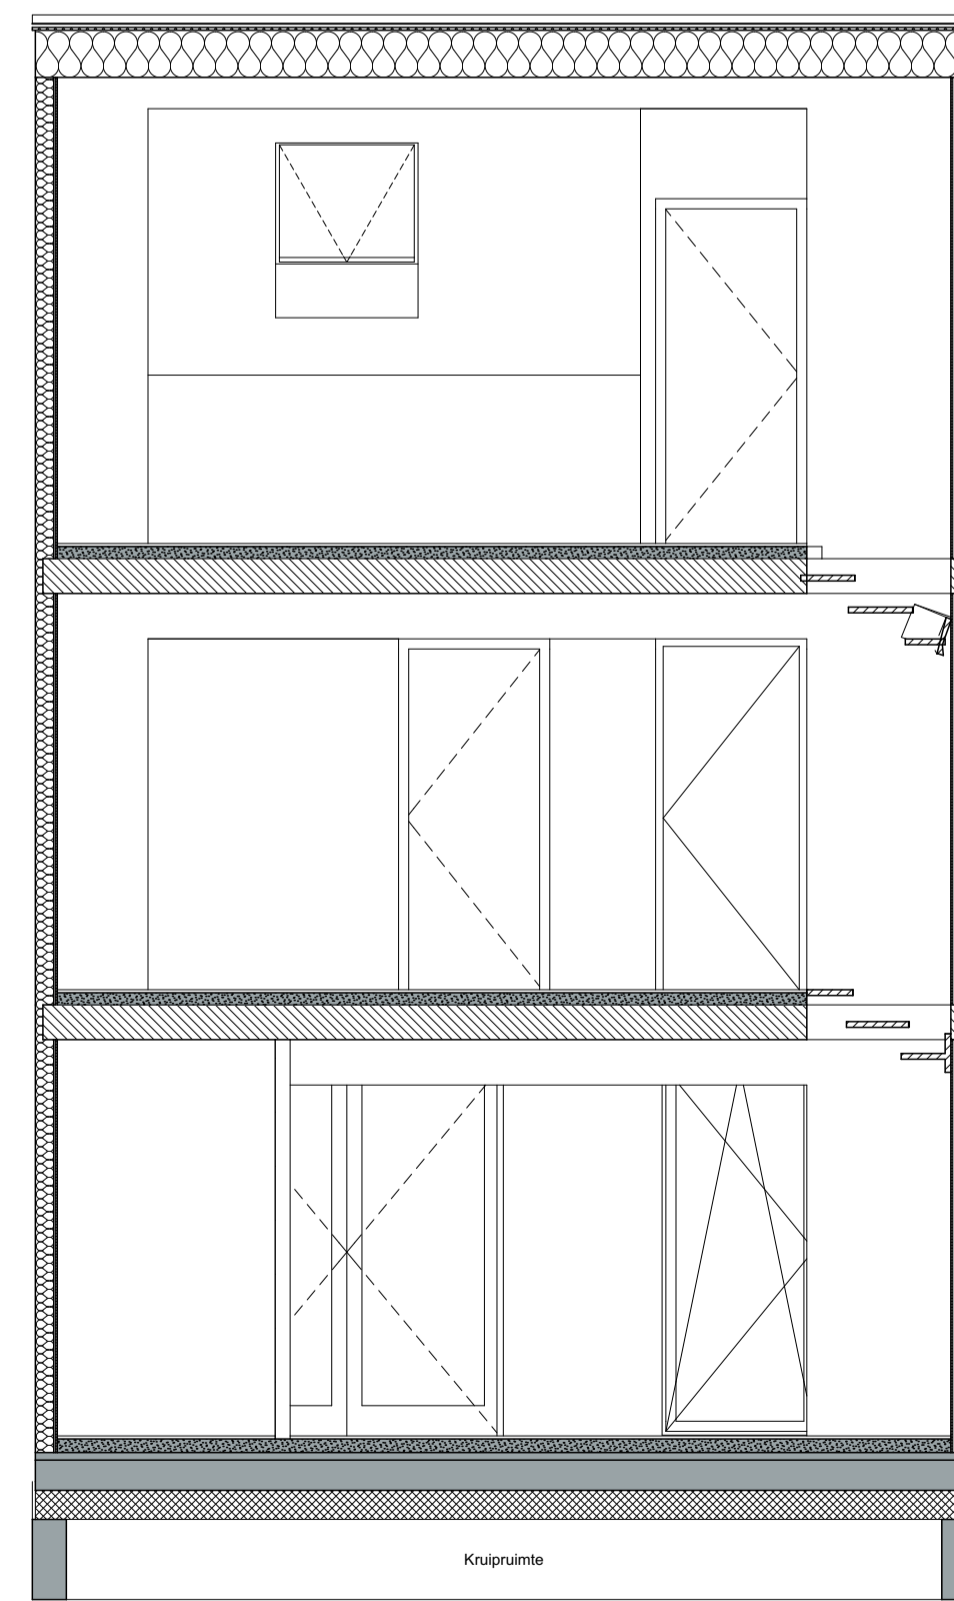

C2 Doorsnede C2-C2 1:50

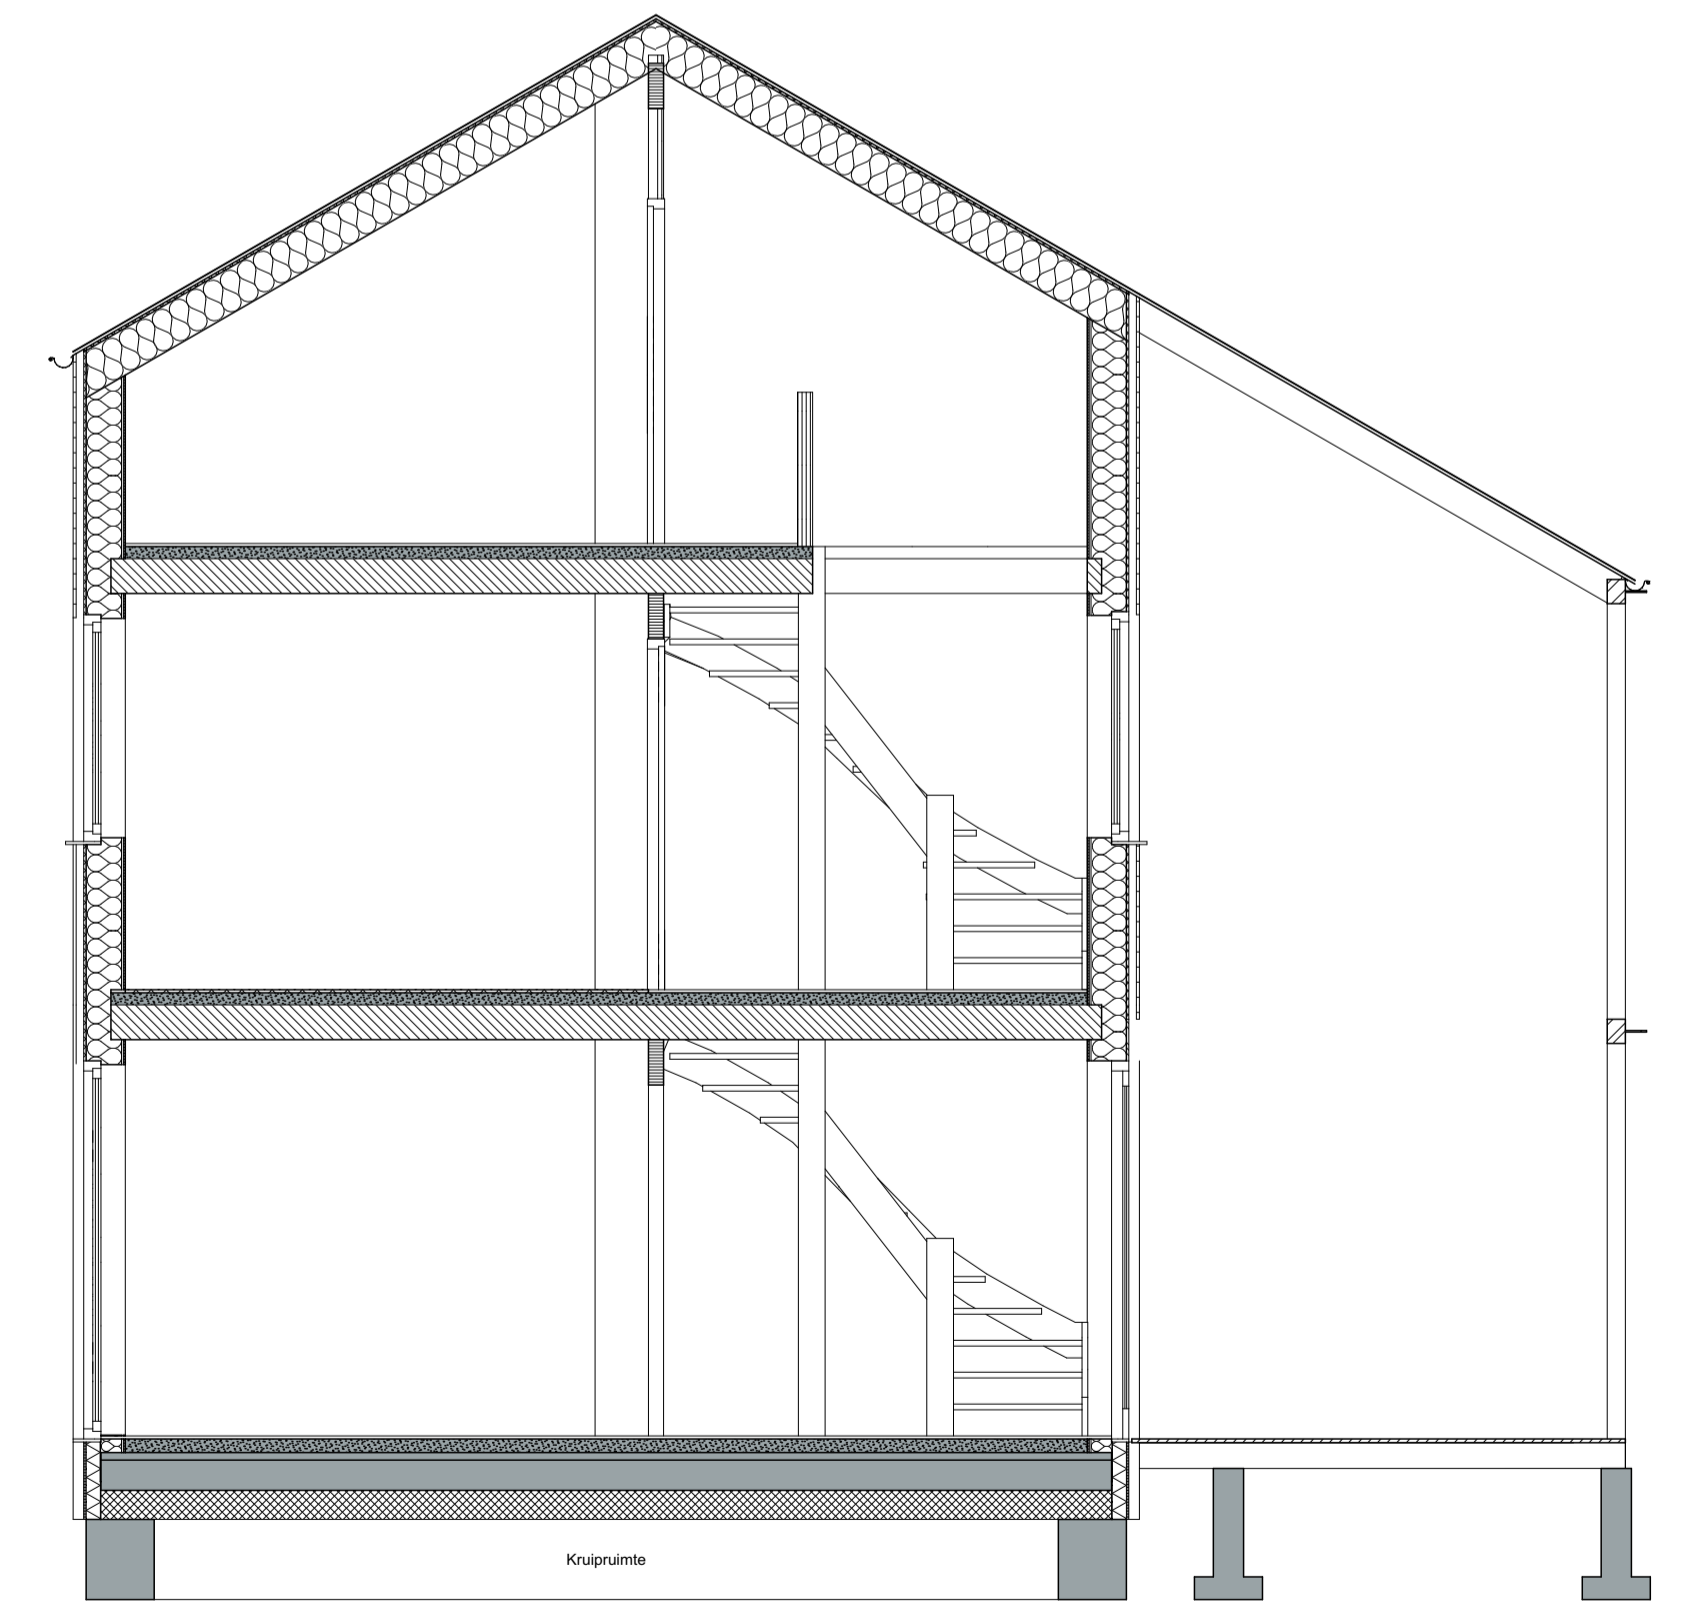

C3 Doorsnede C3-C3 1:50