



PM: de inhoud van de lichtgrijze vlakken is een voorbeeld van de context waarin dit basis-woningtype is geplaatst.
De werkelijke situatie zal per bouwnummer verschillen.

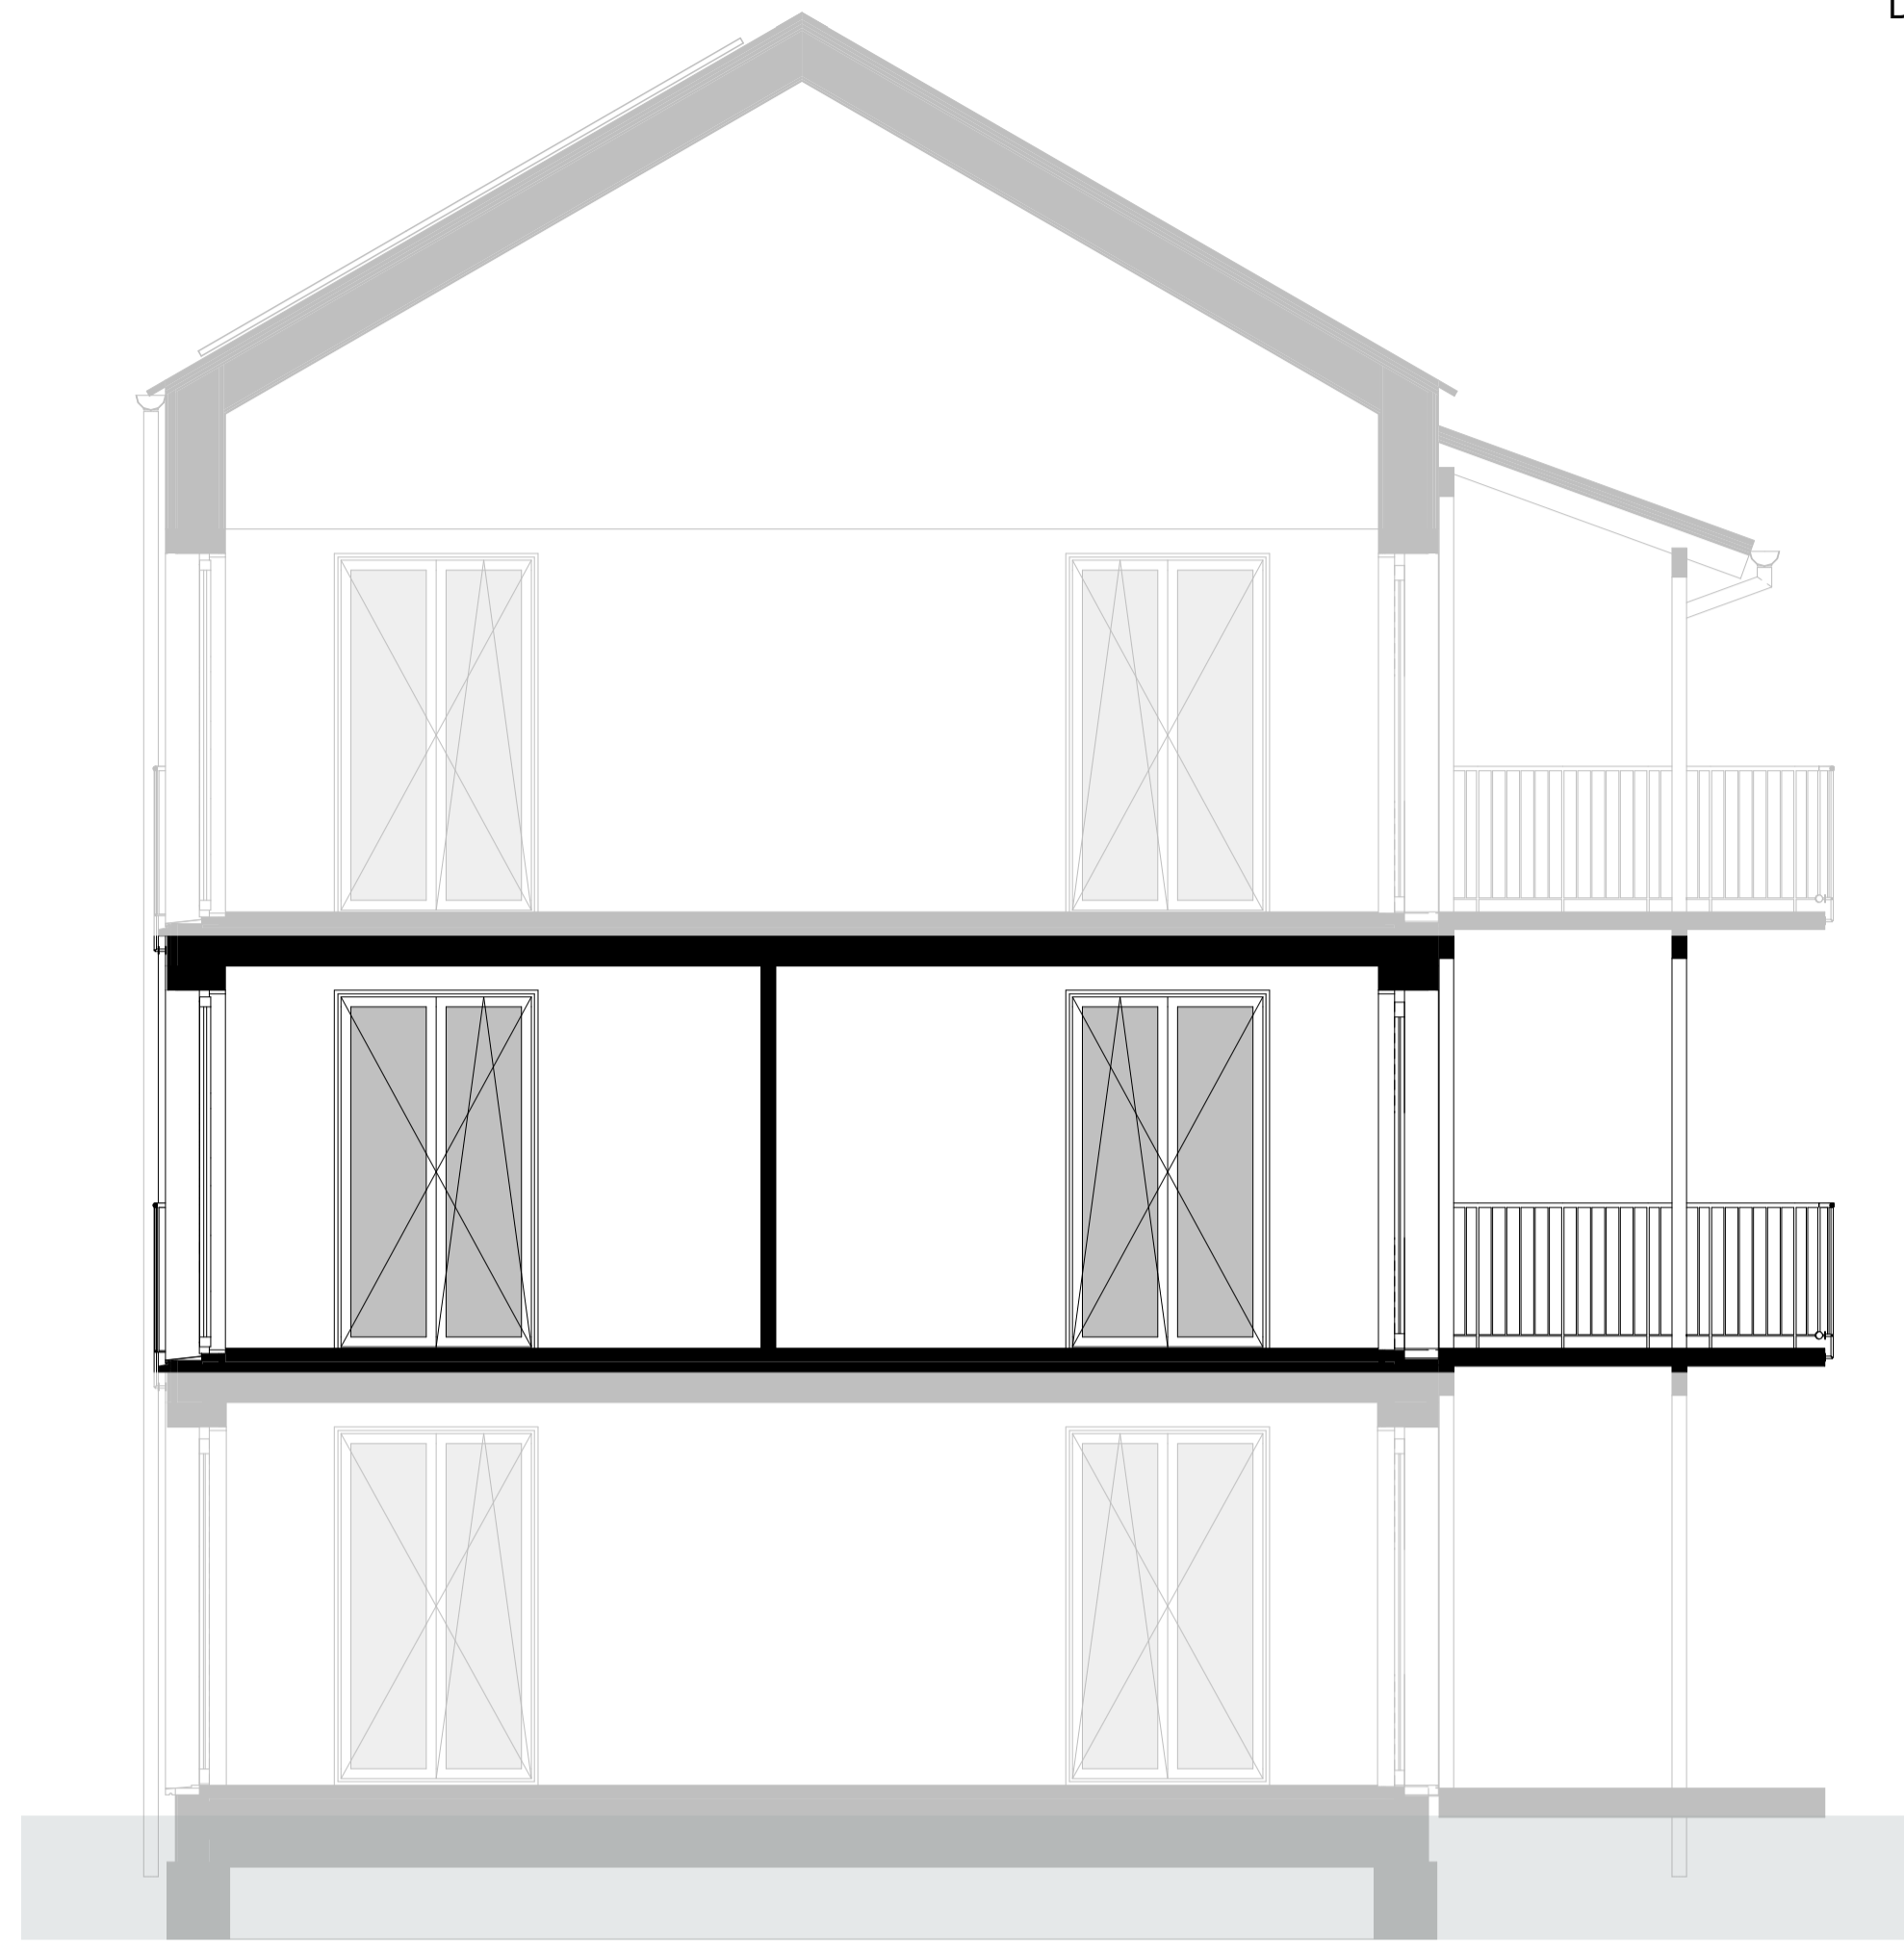

2_aB

1:50

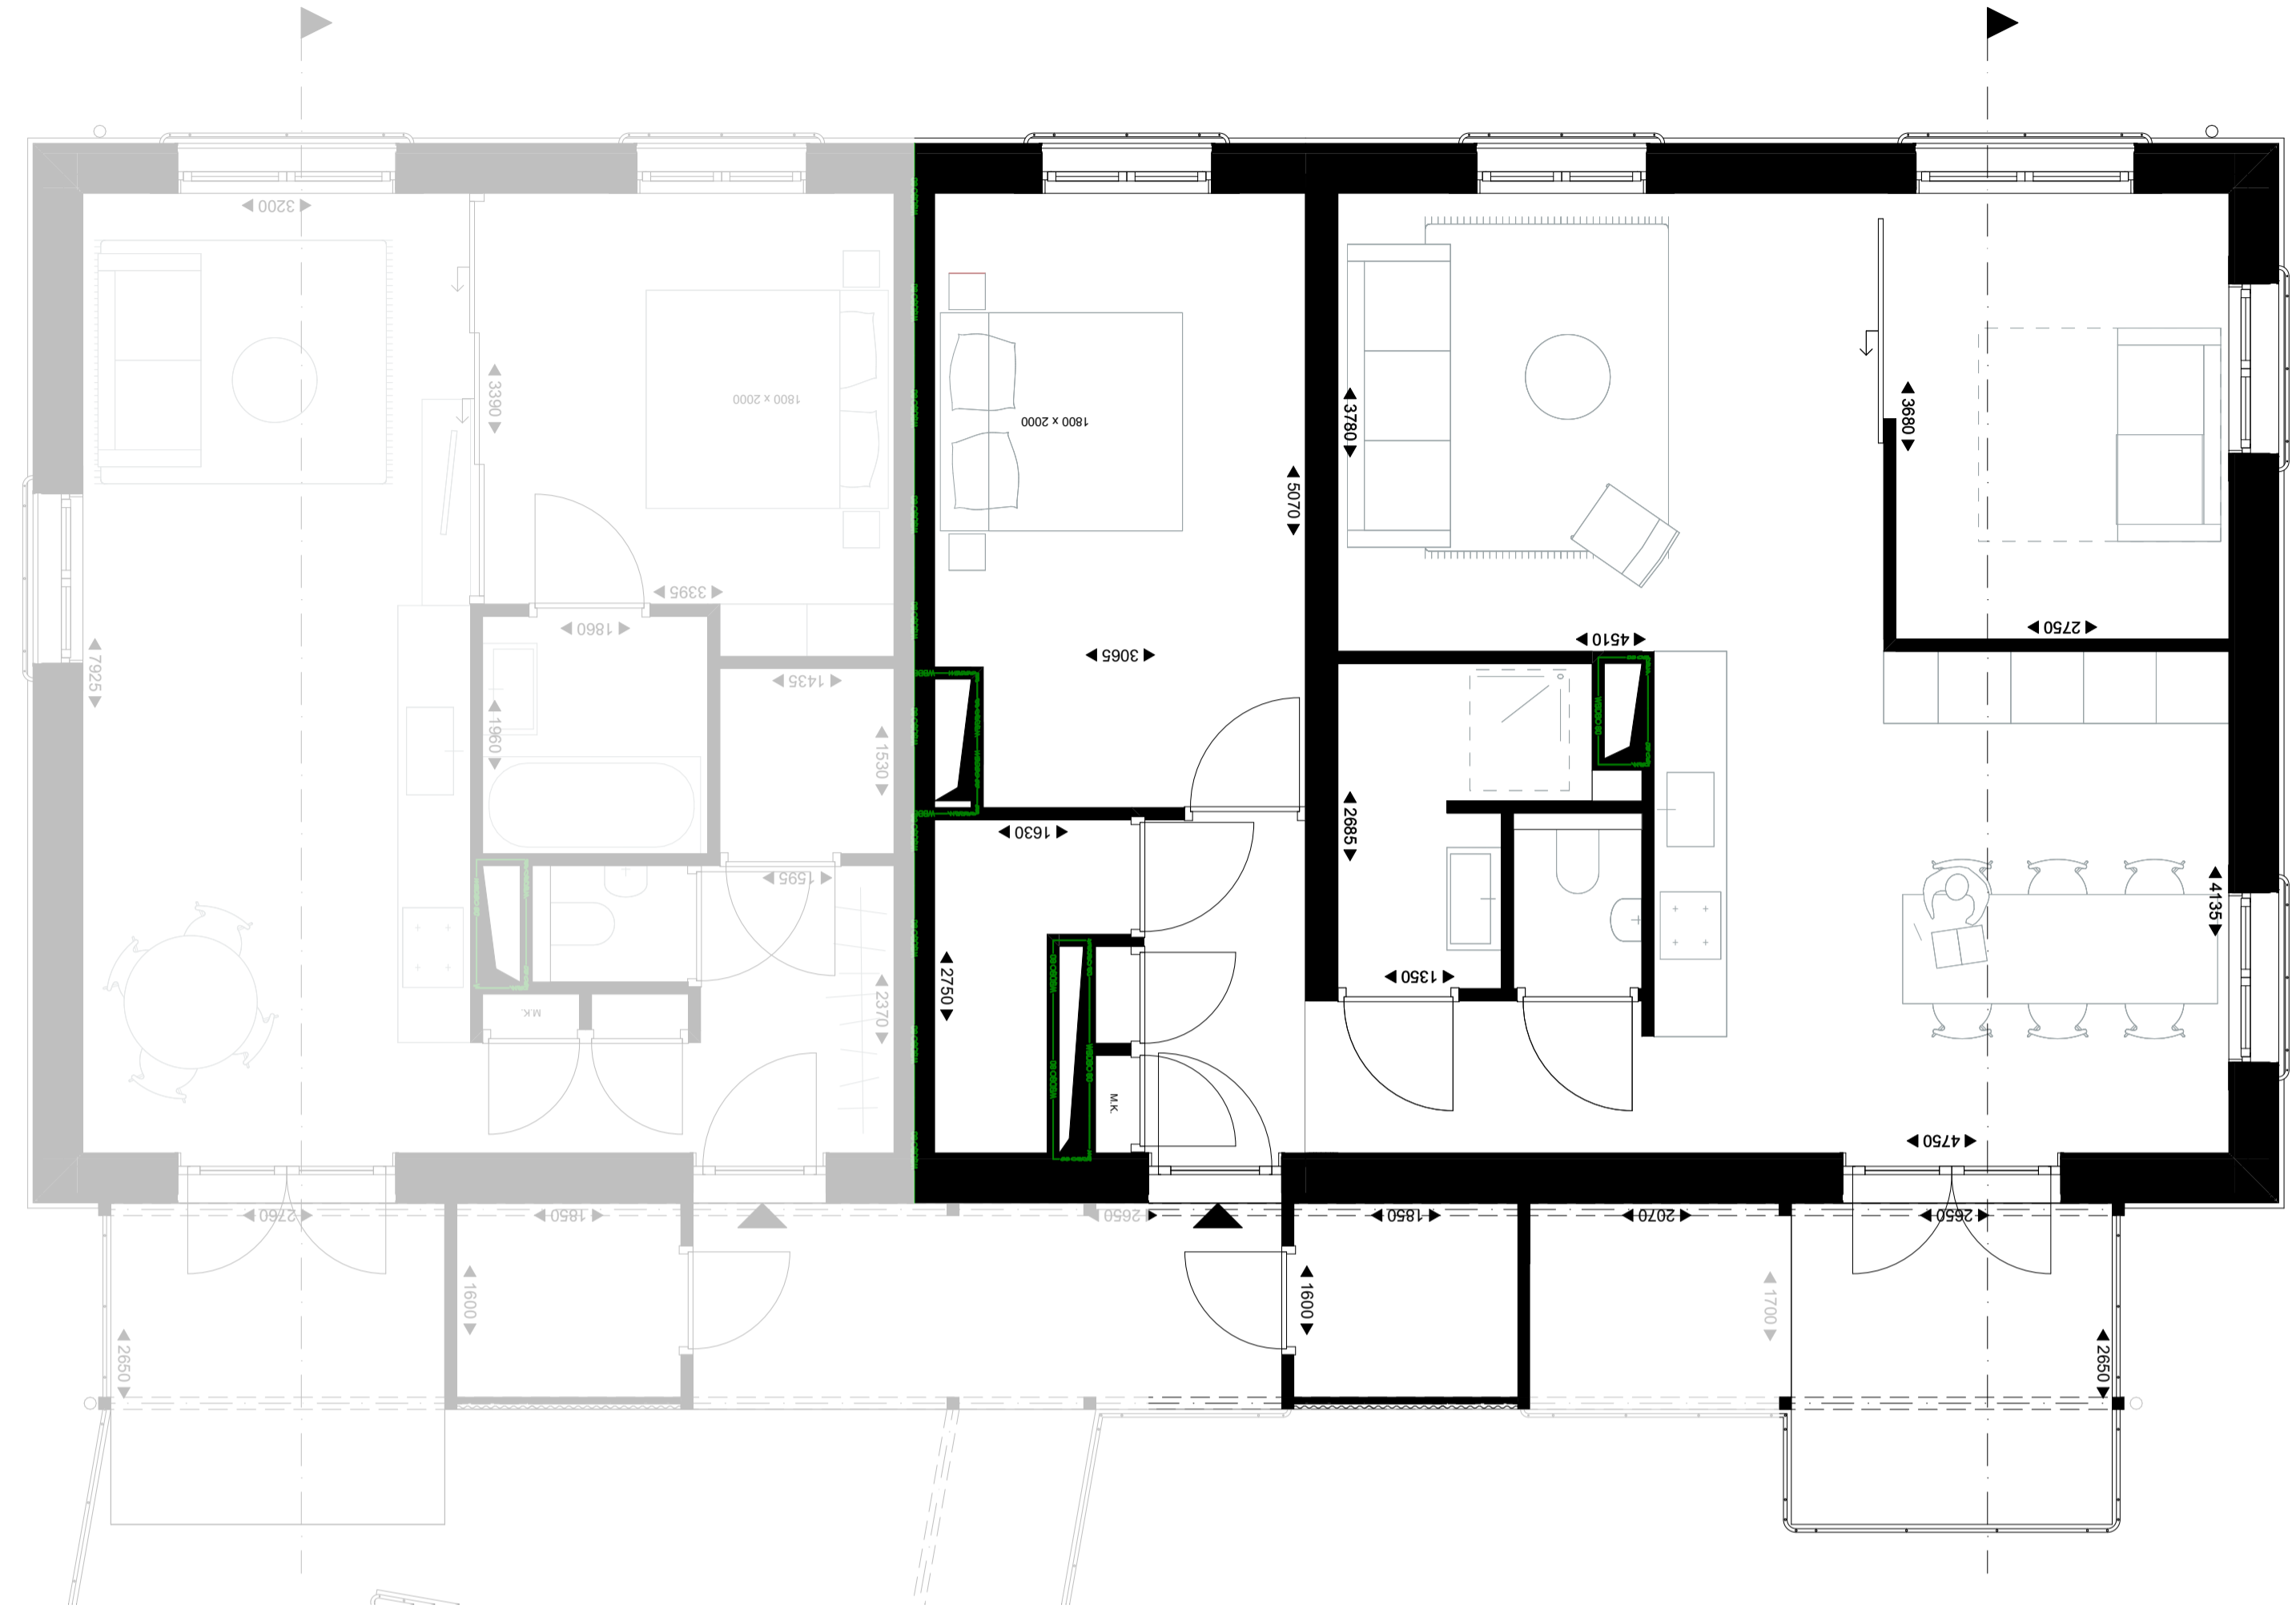

1.

1e verdieping

1:50

Voor akkoord op het Definitief Ontwerp:

bouwnummer:

naam koper(s):

handtekening koper(s):

datum:

app_Type B

