


2\_aD

1:50

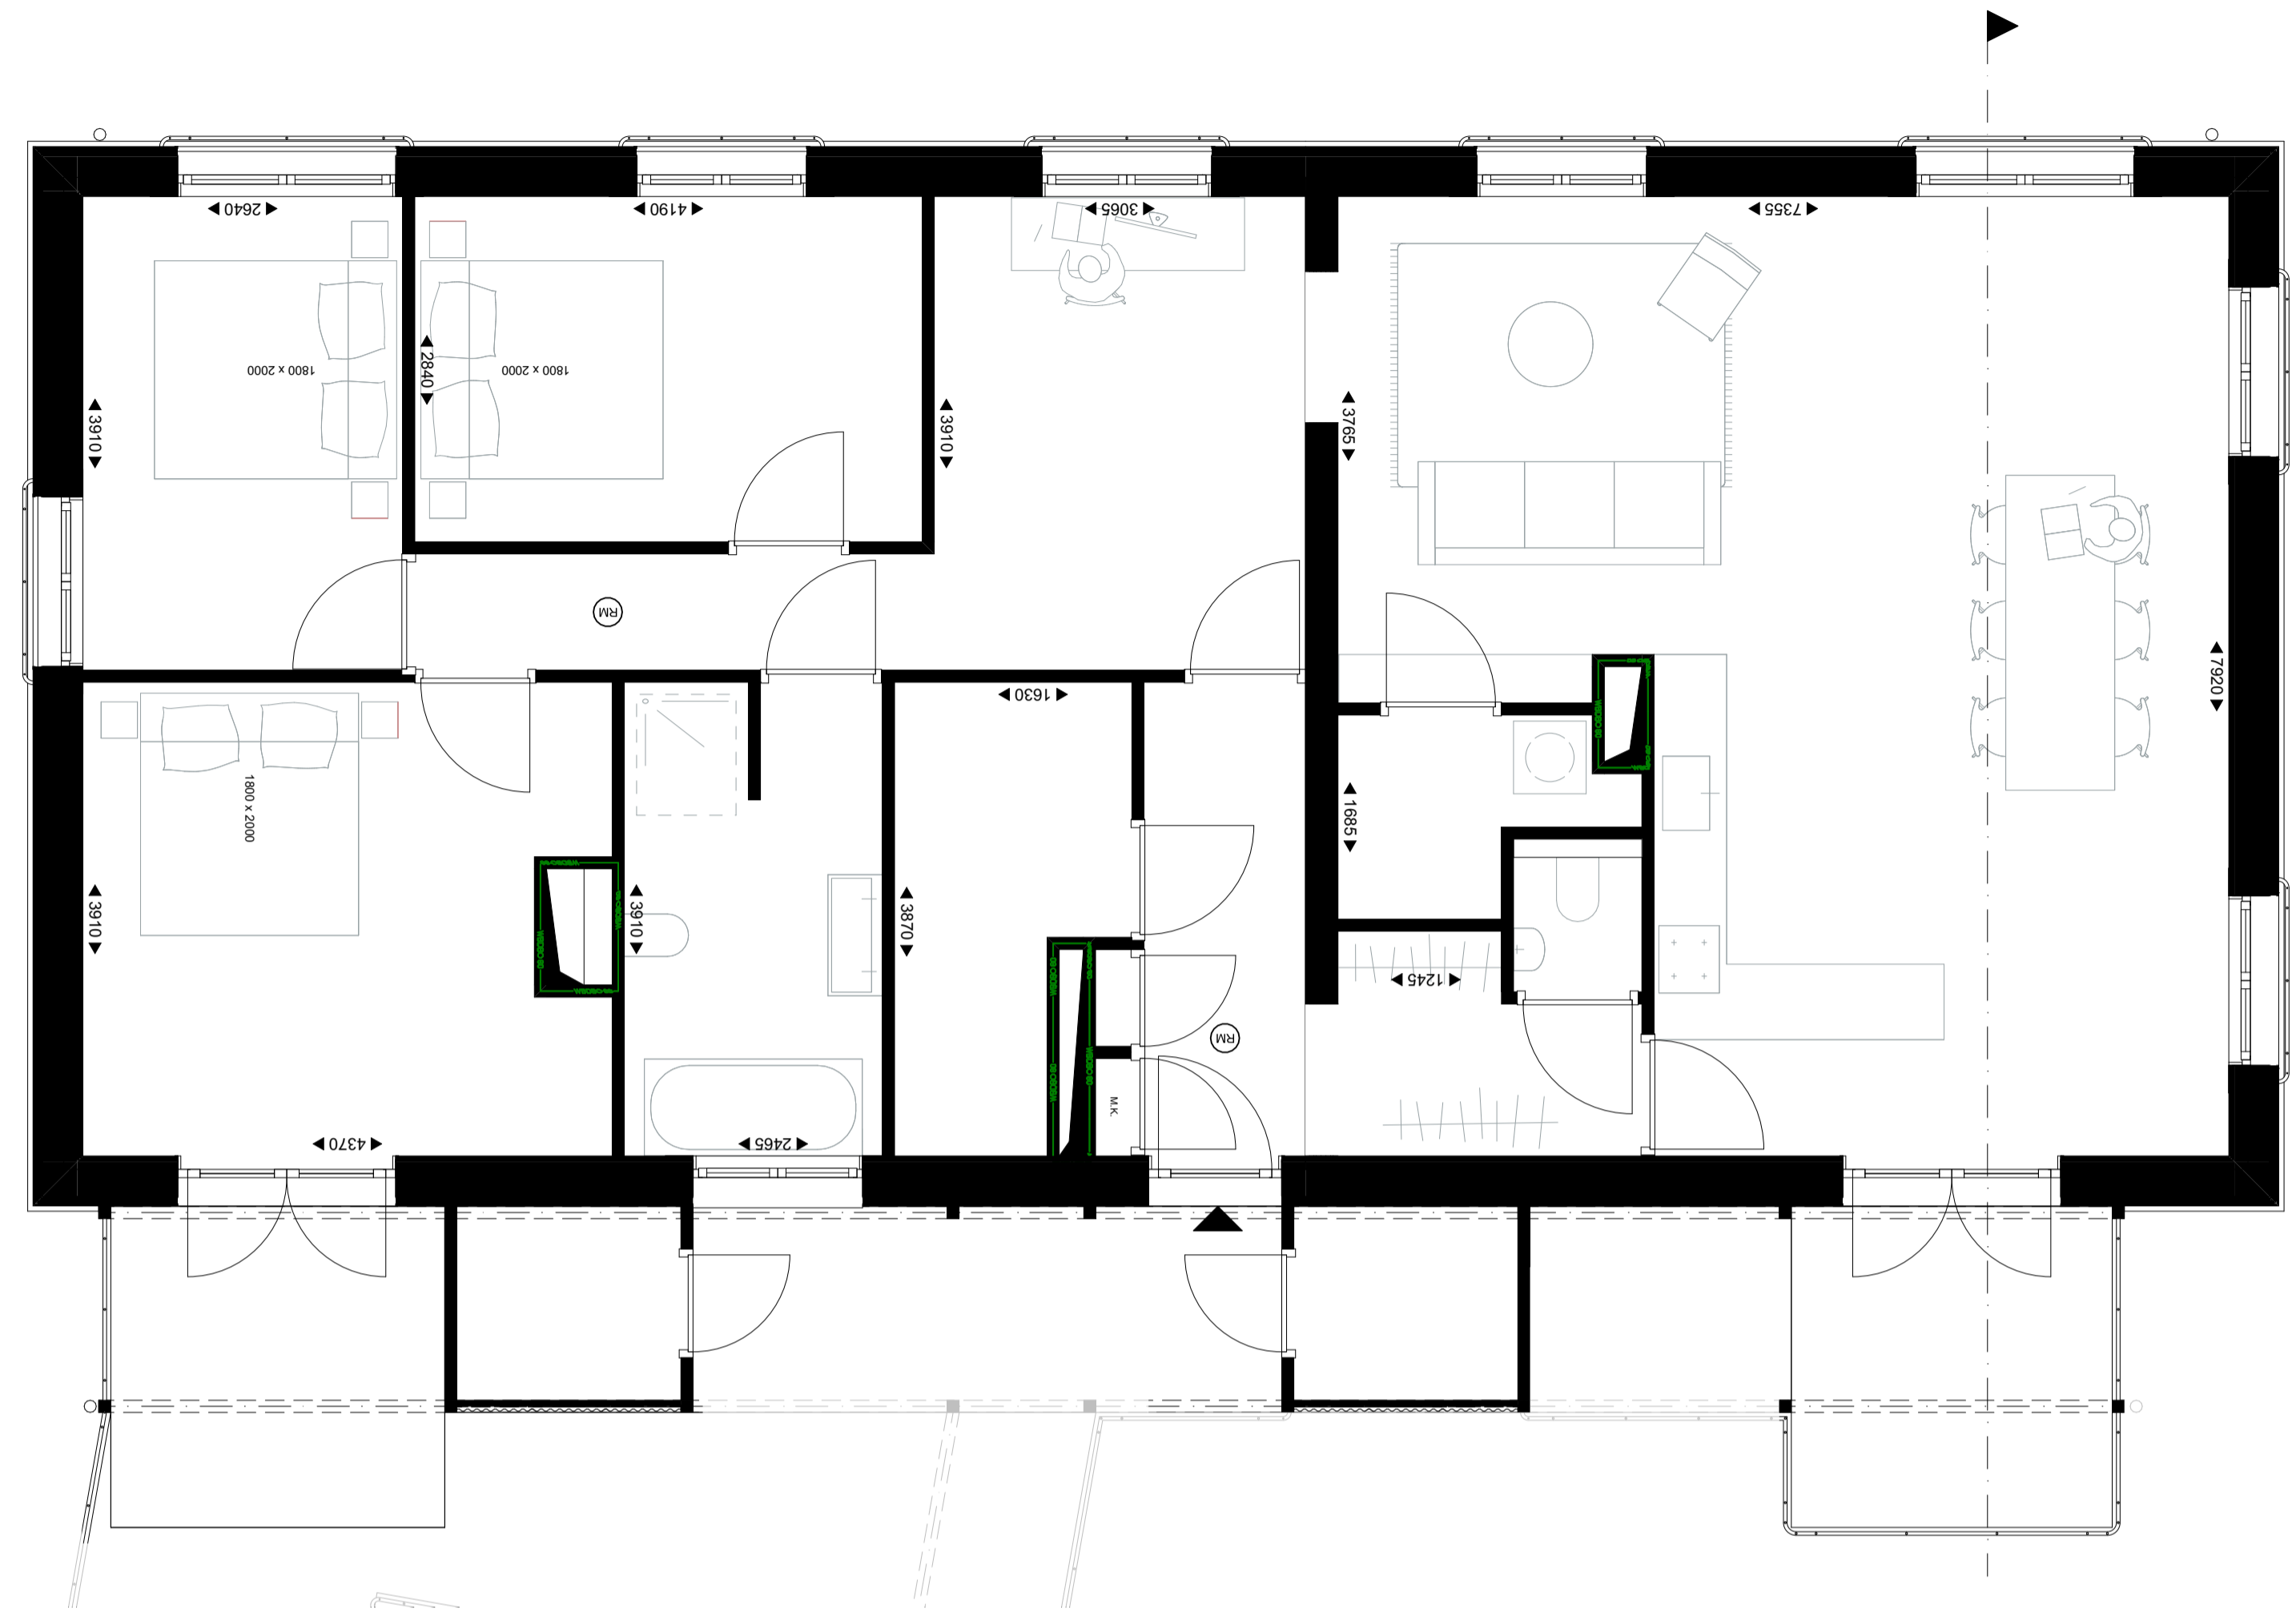

1.

1e verdieping

1:50

Voor akkoord op het Definitief Ontwerp:

bouwnummer: .....

naam koper(s): .....

handtekening koper(s): .....

datum: .....

app\_Type D

