



PM: de inhoud van de lichtgrijze vlakken is een voorbeeld van de context waarin dit basis-woningtype is geplaatst.
De werkelijke situatie zal per bouwnummer verschillen.

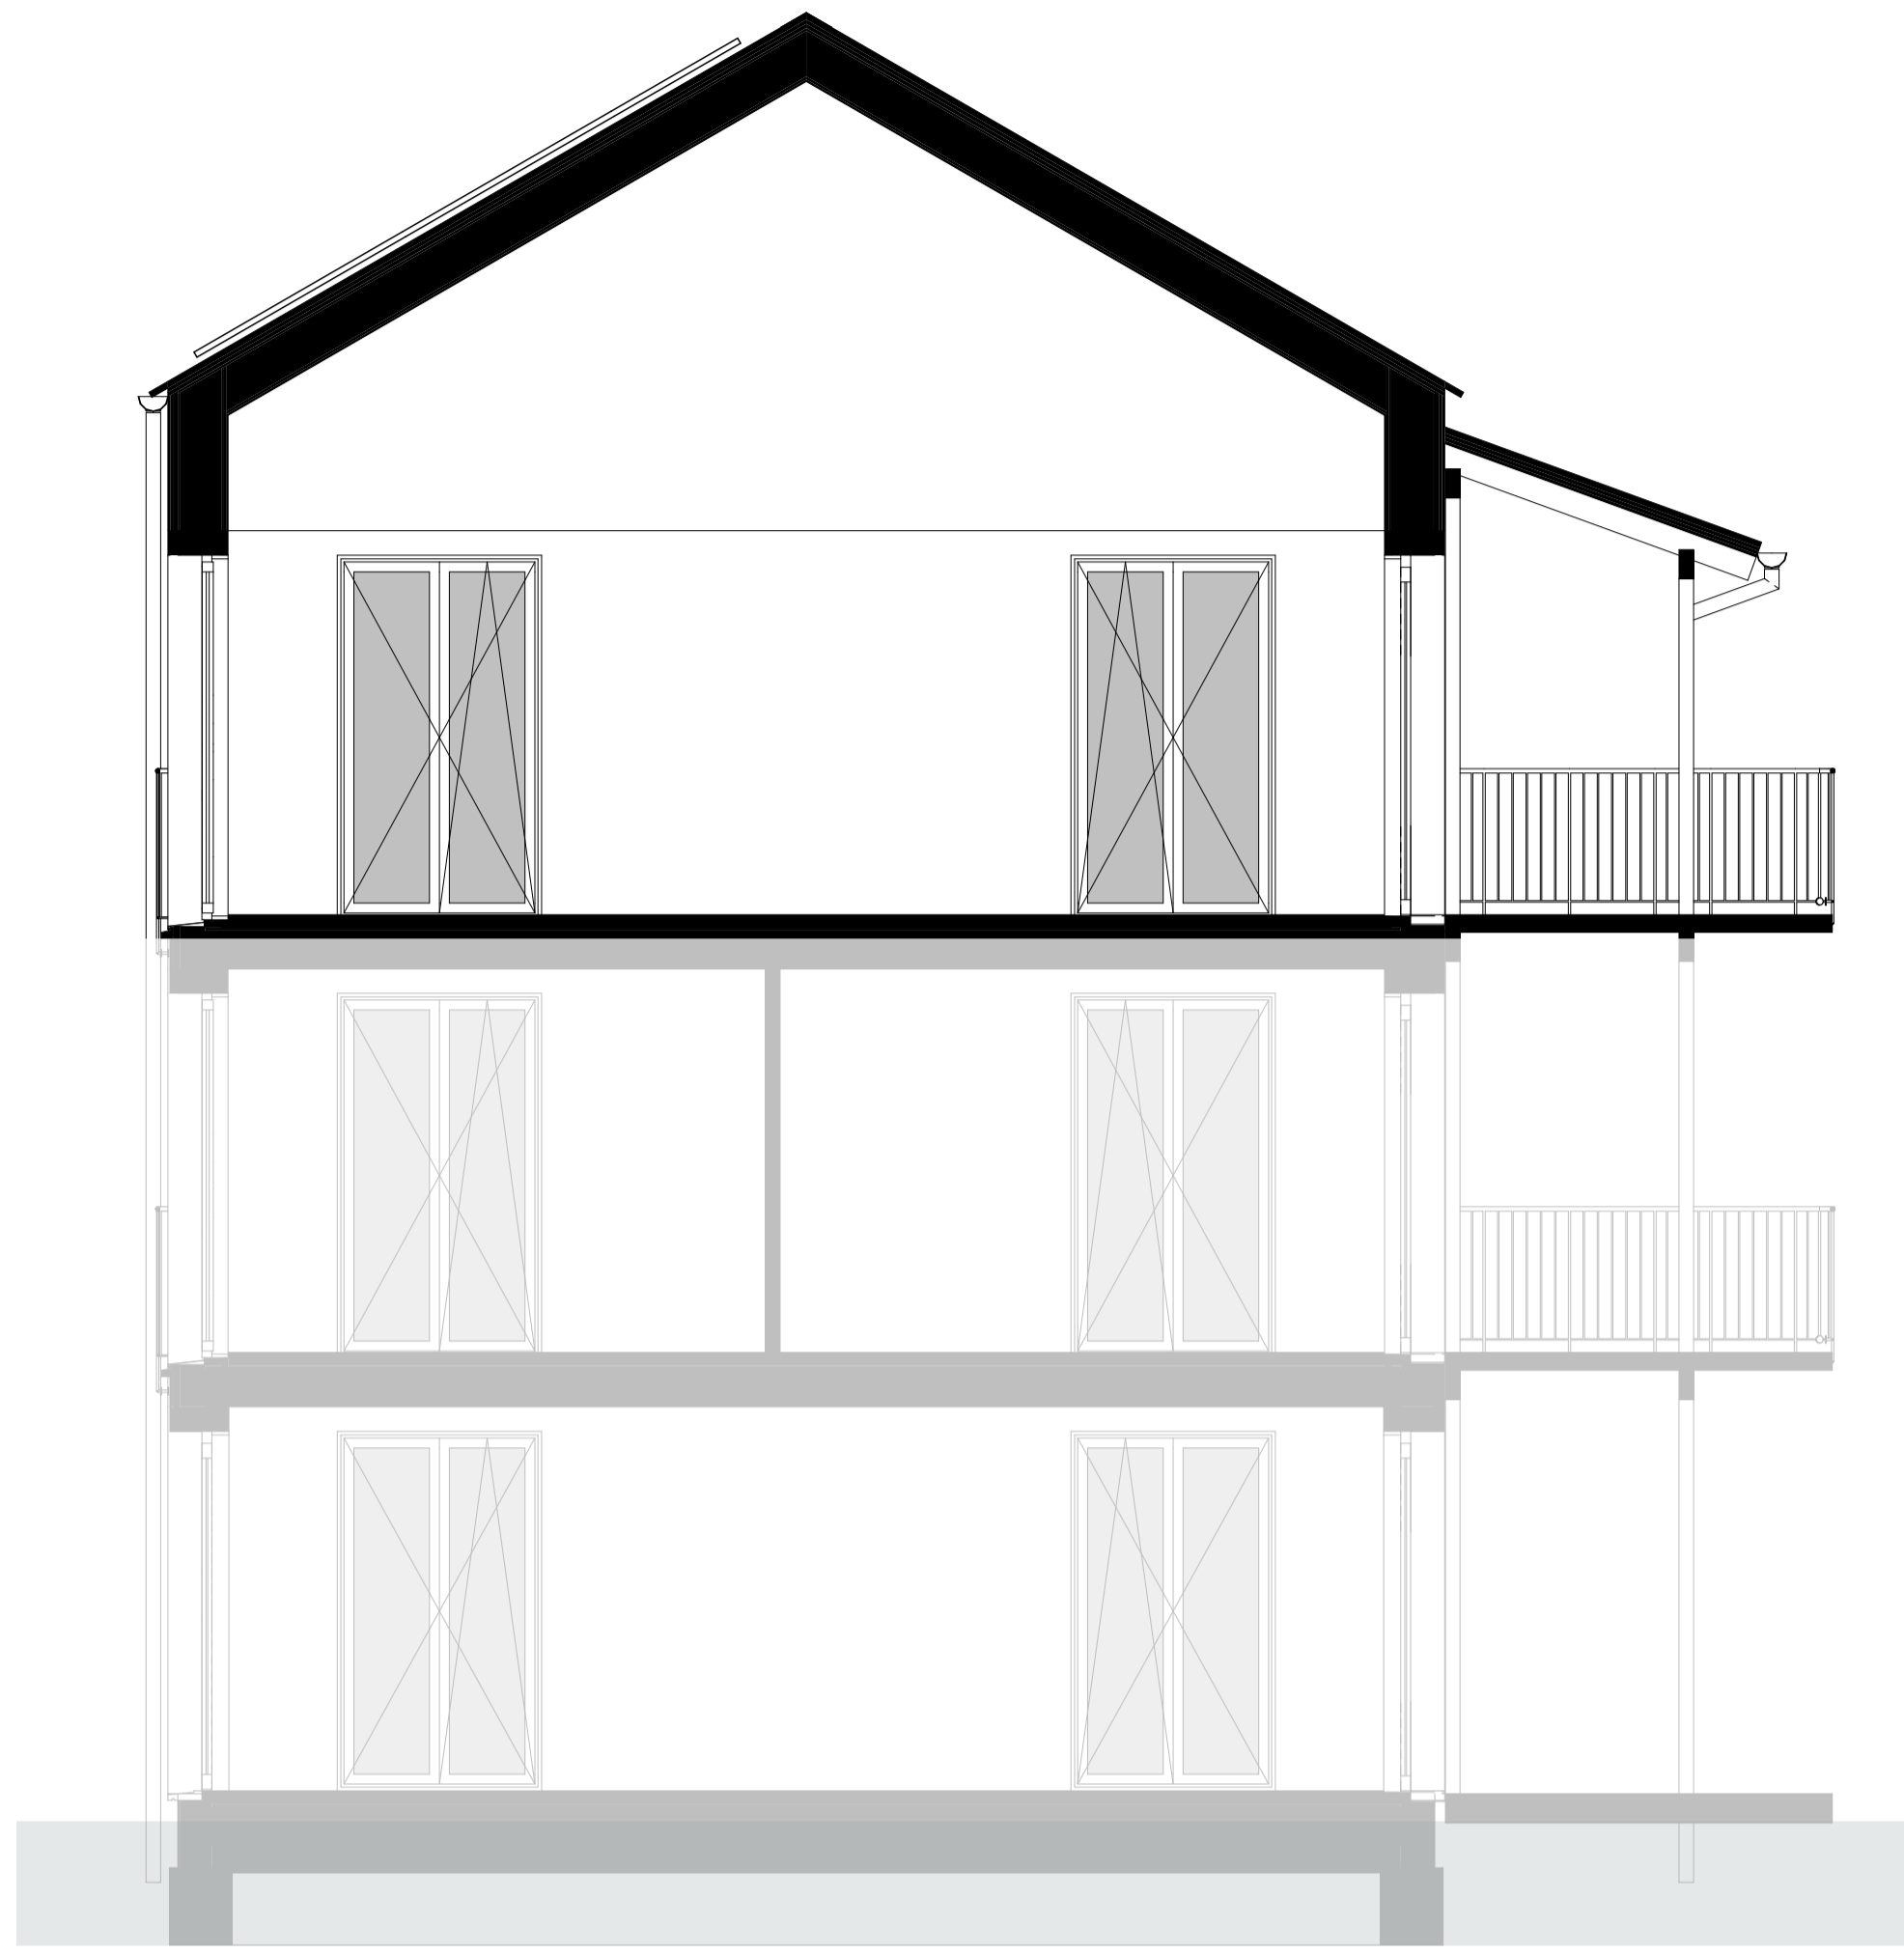

2_aBk


1:50

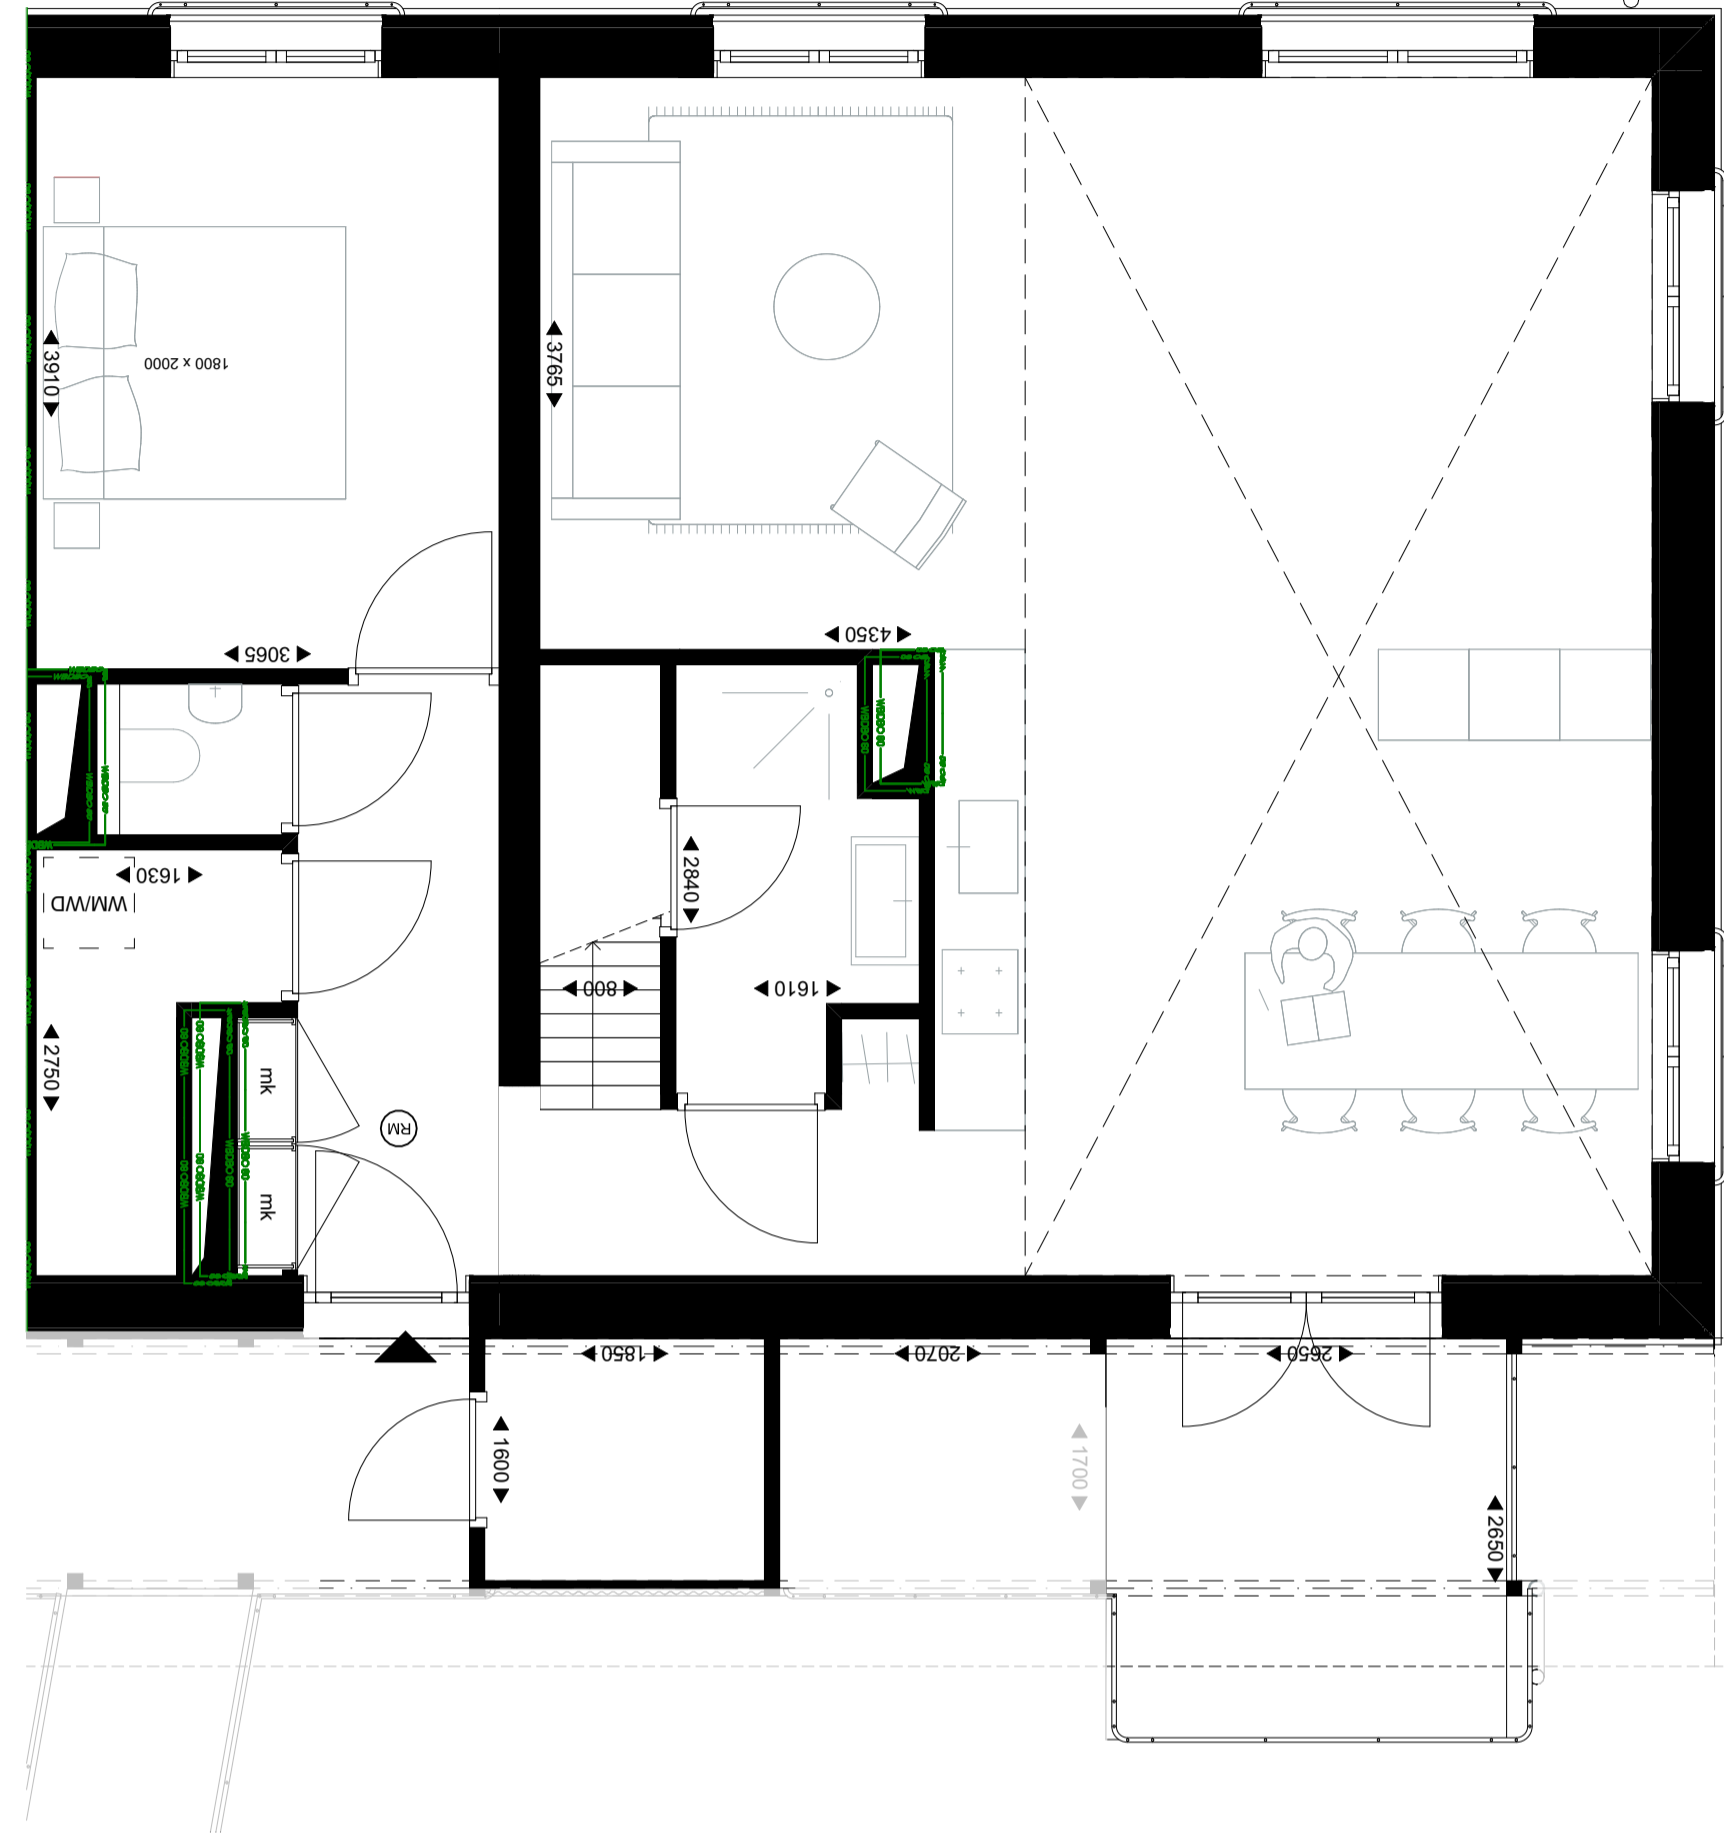

2.

2e verdieping

1:50

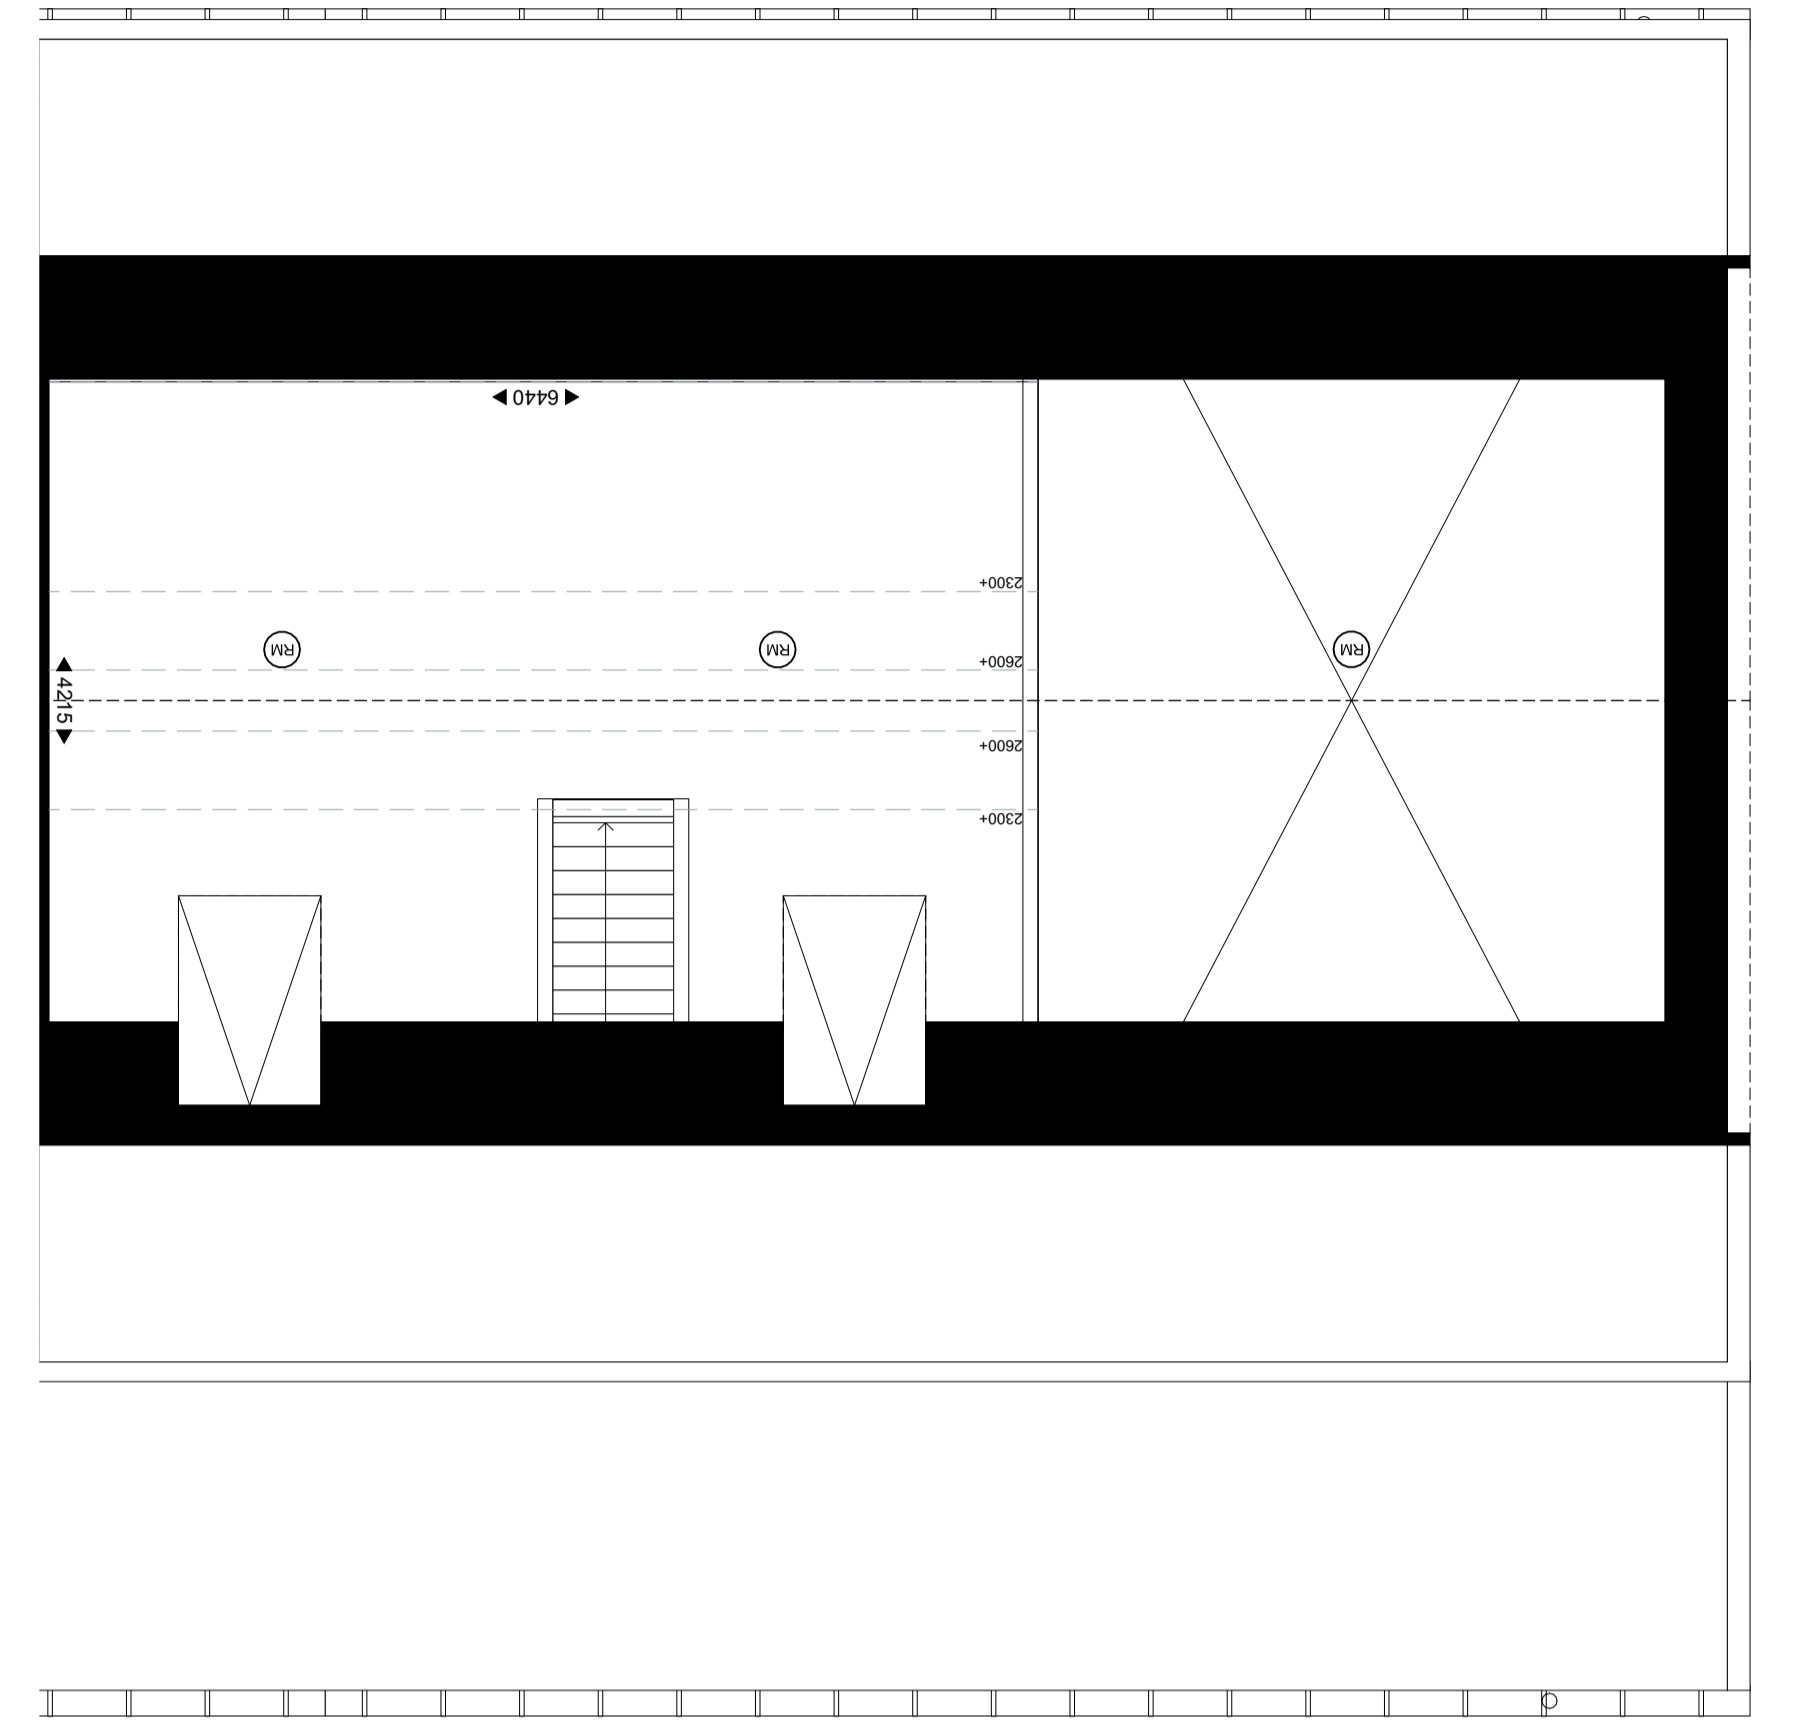

3.

Vliering

1:50

Voor akkoord op het Definitief Ontwerp:


bouwnummer:

naam koper(s):

handtekening koper(s):

datum:

app_Type Bk

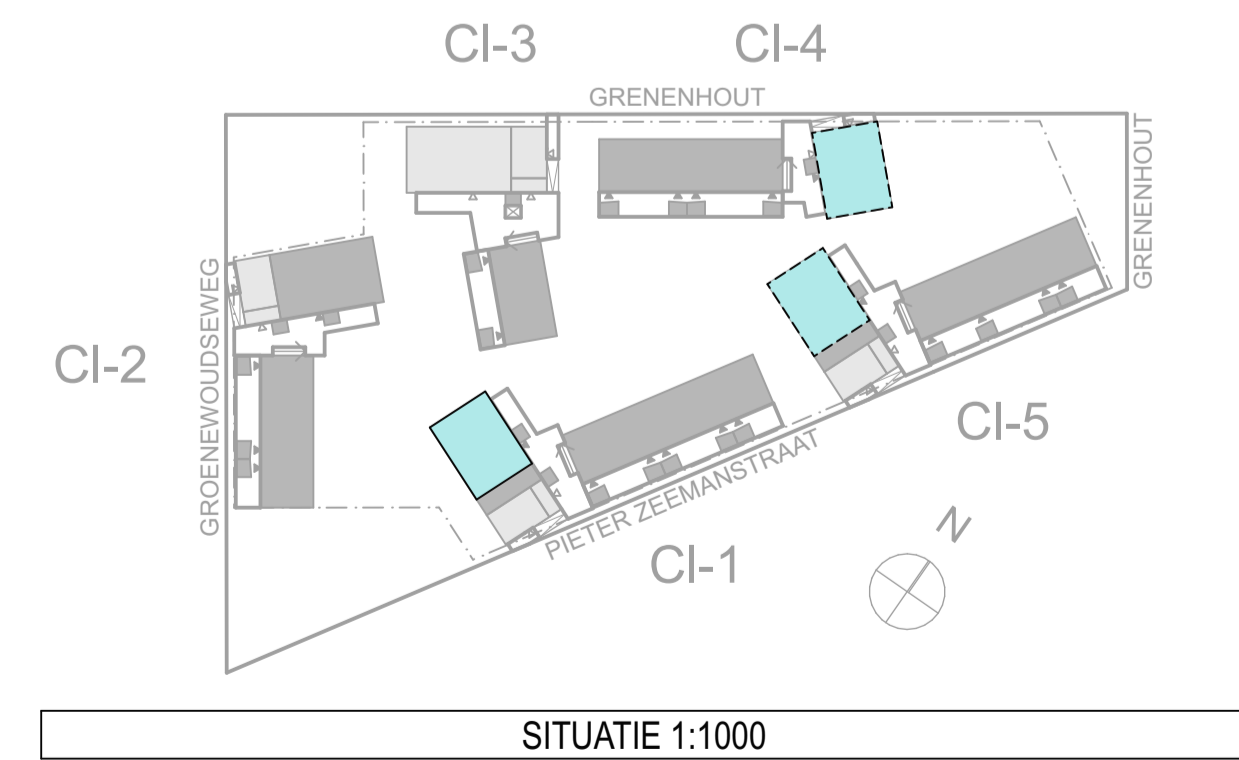

SITUATIE 1:1000