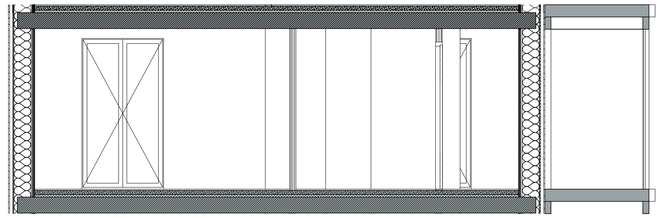

CL2.1 Doorsnede CL2.1-CL2.1 1:50

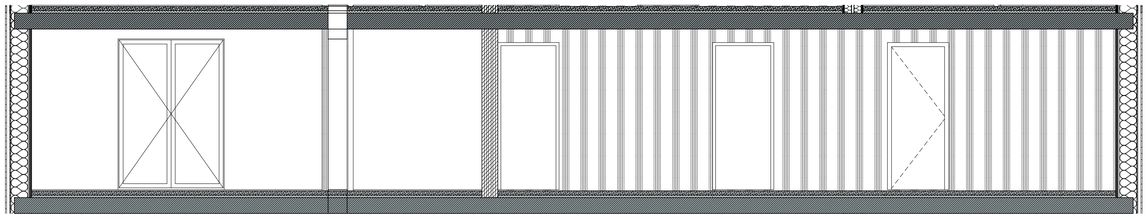

CL2.2 Doorsnede CL2.2-CL2.2 1:50

1e verdieping aD 1:50

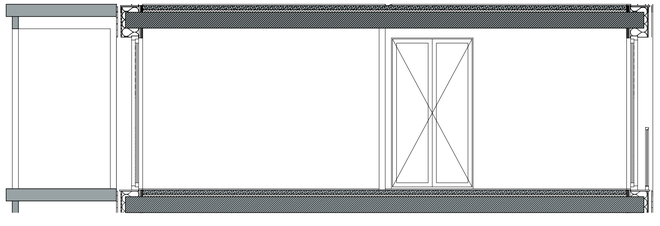

CL2.3 Doorsnede CL2.3-CL2.3 1:50

ATELIER TO THE BONE b.v.
WERKSTATT
Correspondentieadres: Gasfabriek 3A 5613 CP Eindhoven

project: meer&deel, Vredeoord, Eindhoven
projectnummer: 3846

opdrachtgever: kopersvereniging meer&deel
Kempensebaan 61
5613 JC Eindhoven

onderwerp: Types App. aD
fase: Definitief Ontwerp
status: Concept
schaal: 1:50
formaat: A1
wijziging: -
datum: 210512

tekeningnummer: 580-FR-app-005

T +31 (0)6 52 62 81 83 | E info@attb.nl| www.attb.nl | KVK 52538001 | BTW NL160210070B01 | IBAN NL56INGB0006033964
no measuring from drawing | all rights strictly reserved | reproduction and/or issue to third parties in any form whatsoever is not permitted