BVO gD
BG
Opp: 51,34 m²

GO gD
BG
Opp: 45,33 m²

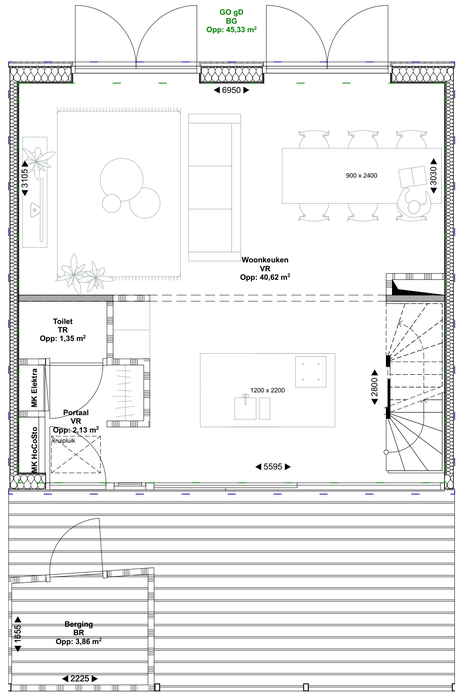

0. Begane grond 1:50

BVO gD
V1
Opp: 51,34 m²

GO gD
V1
Opp: 44,21 m²

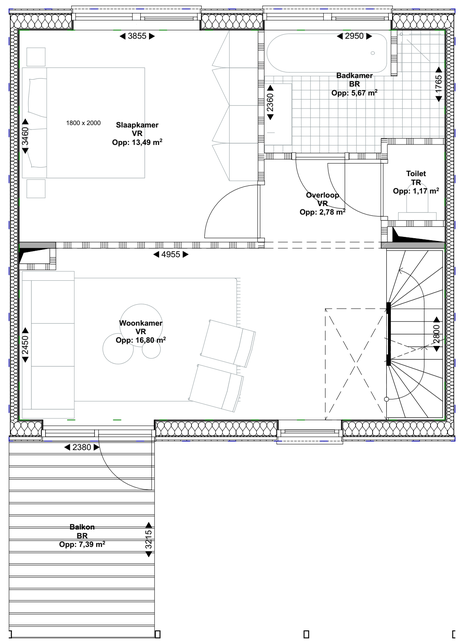

1. 1e verdieping 1:50

BVO gD
V2
Opp: 51,34 m²

GO gD
V2
Opp: 39,48 m²

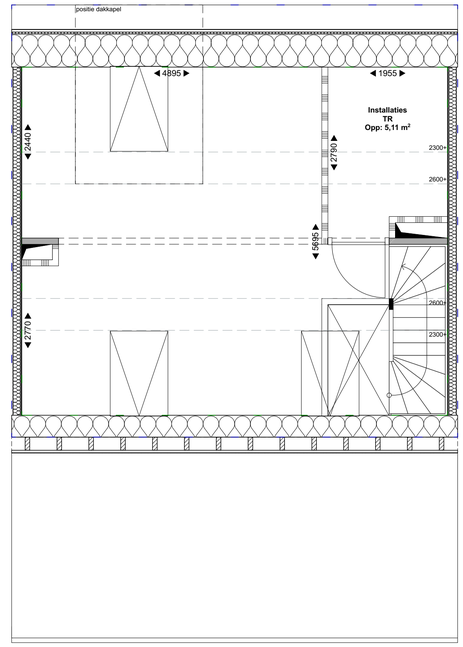

2. 2e verdieping 1:50

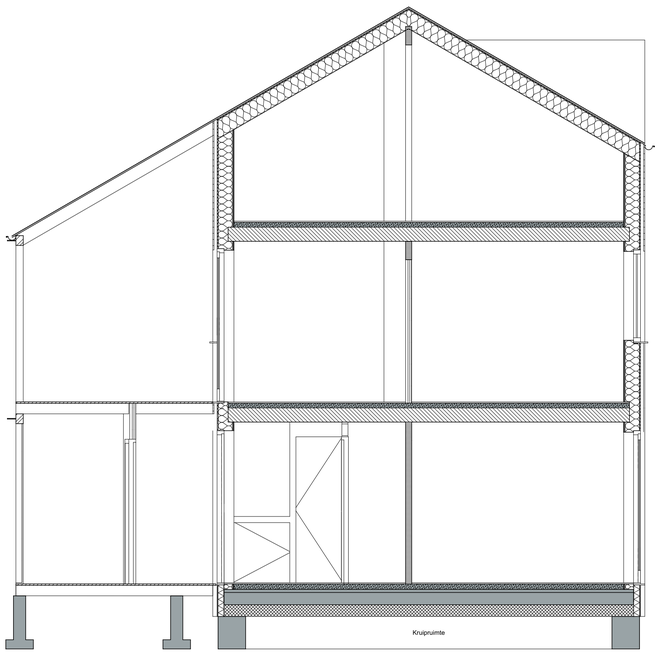

D1 Doorsnede D1-D1 1:50

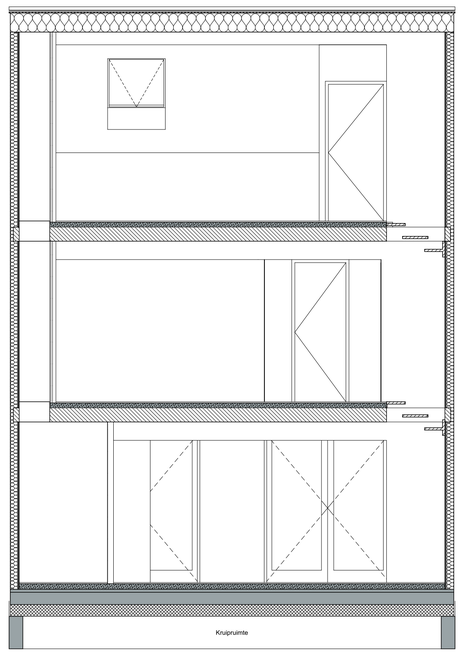

D2 Doorsnede D2-D2 1:50

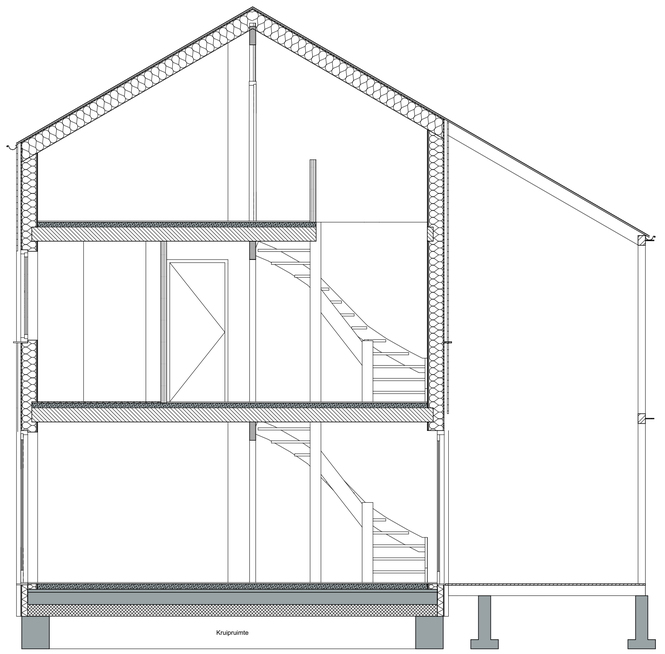

D3 Doorsnede D3-D3 1:50

ATELIER TO THE BONE i.s.m. WERKSTATT
Correspondentieadres: Gasfabriek 3A 5613 CP Eindhoven

project
meer&deel
Vredeoord, Eindhoven

projectnummer
3846

opdrachtgever
kopersvereniging meer&deel
Kempensebaan 61
5613 JC Eindhoven

onderwerp
Type gD

tekeningnummer
580-FR-ggb-003

fase
Definitief Ontwerp

status Concept
schaal 1:50
formaat A1
wijziging -
datum 210512

T +31 (0)6 52 62 81 83 | E info@attb.nl| www.attb.nl | KVK 52538001 | BTW NL160210070B01 | IBAN NL56INGB0006033964
no measuring from drawing | all rights strictly reserved | reproduction and/or issue to third parties in any form whatsoever is not permitted