




0. Begane grond 1:50

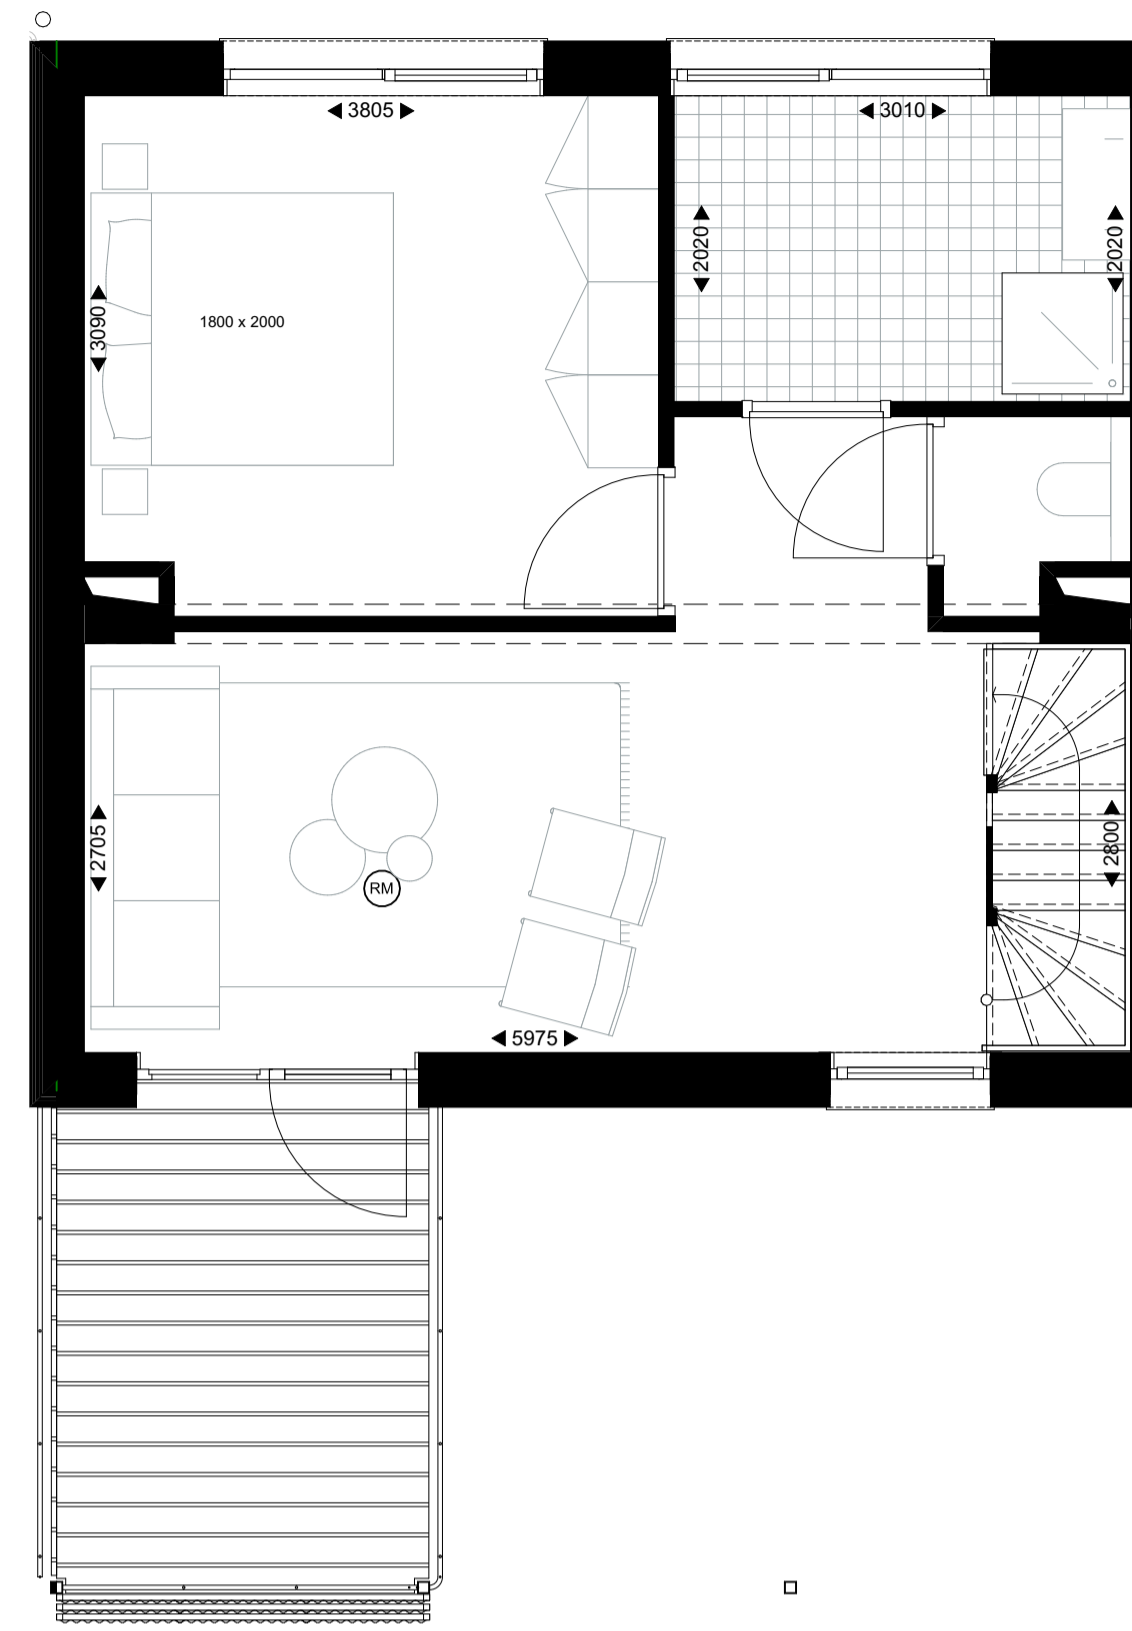


1. 1e verdieping 1:50

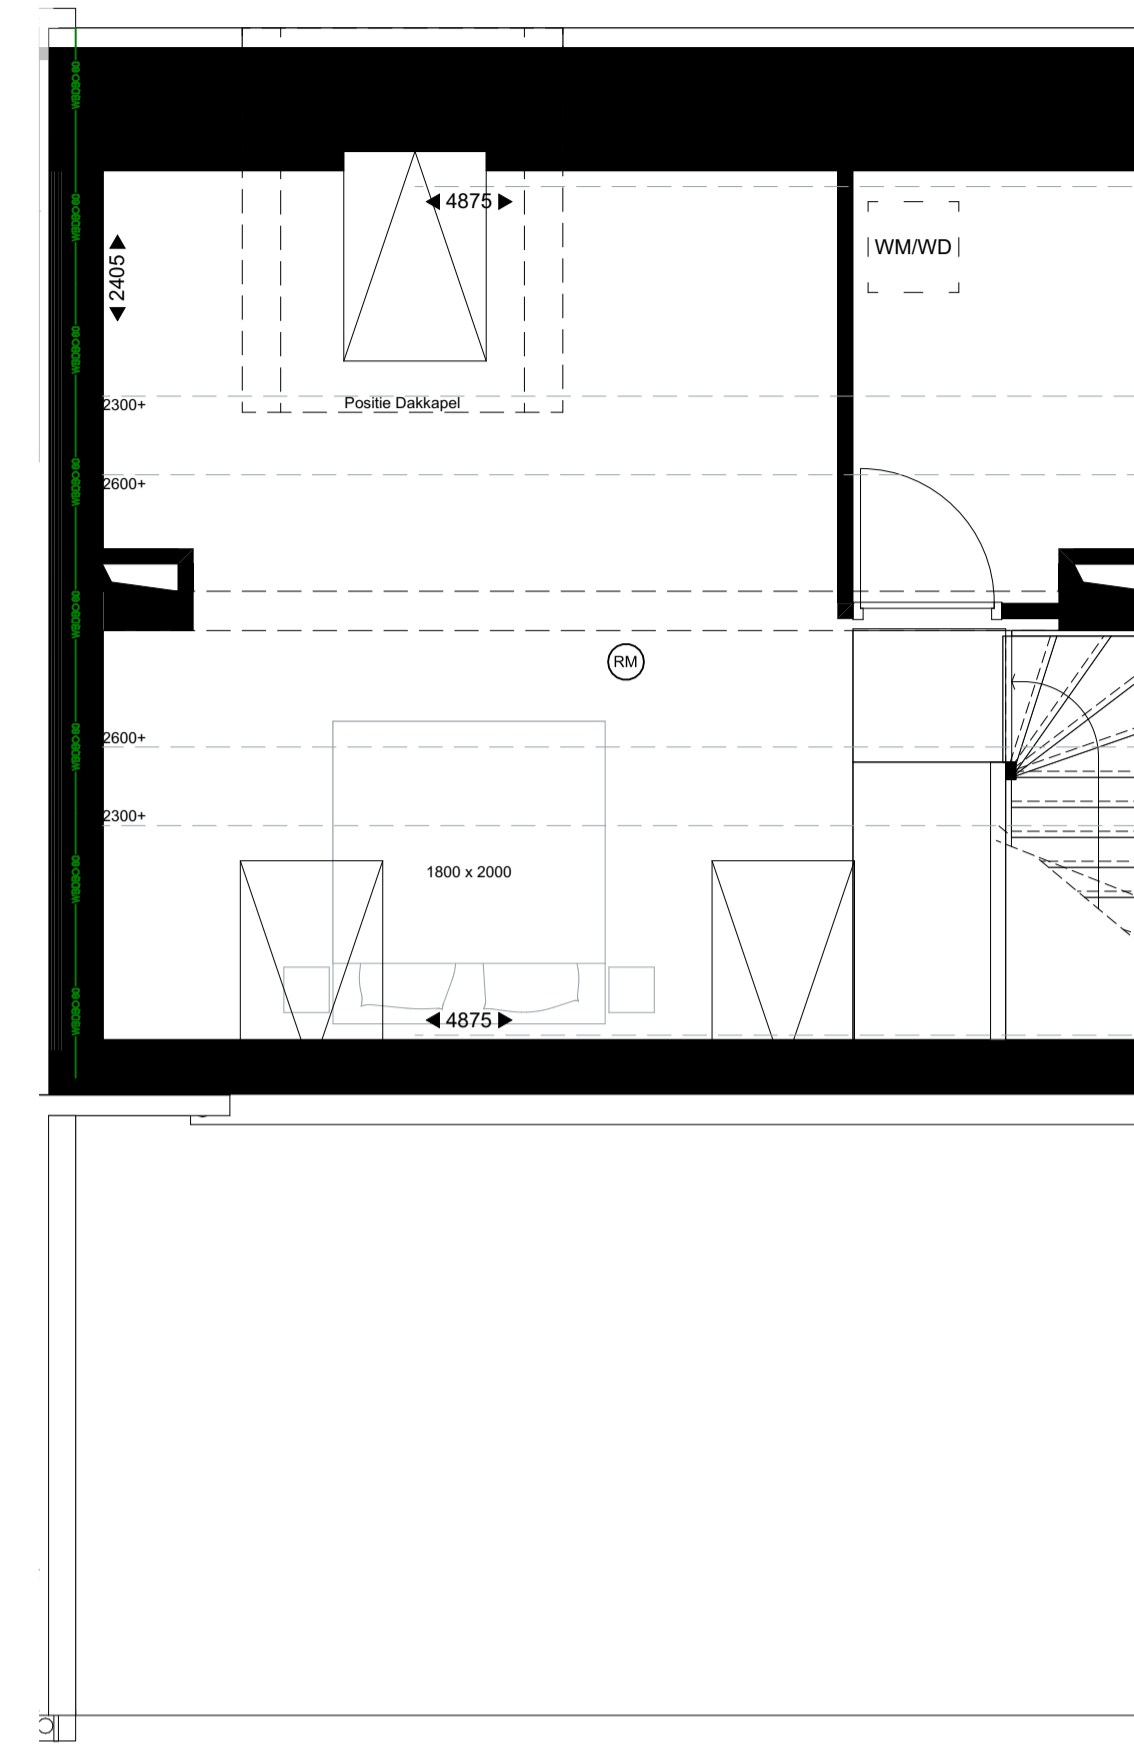

2. 2e verdieping 1:50

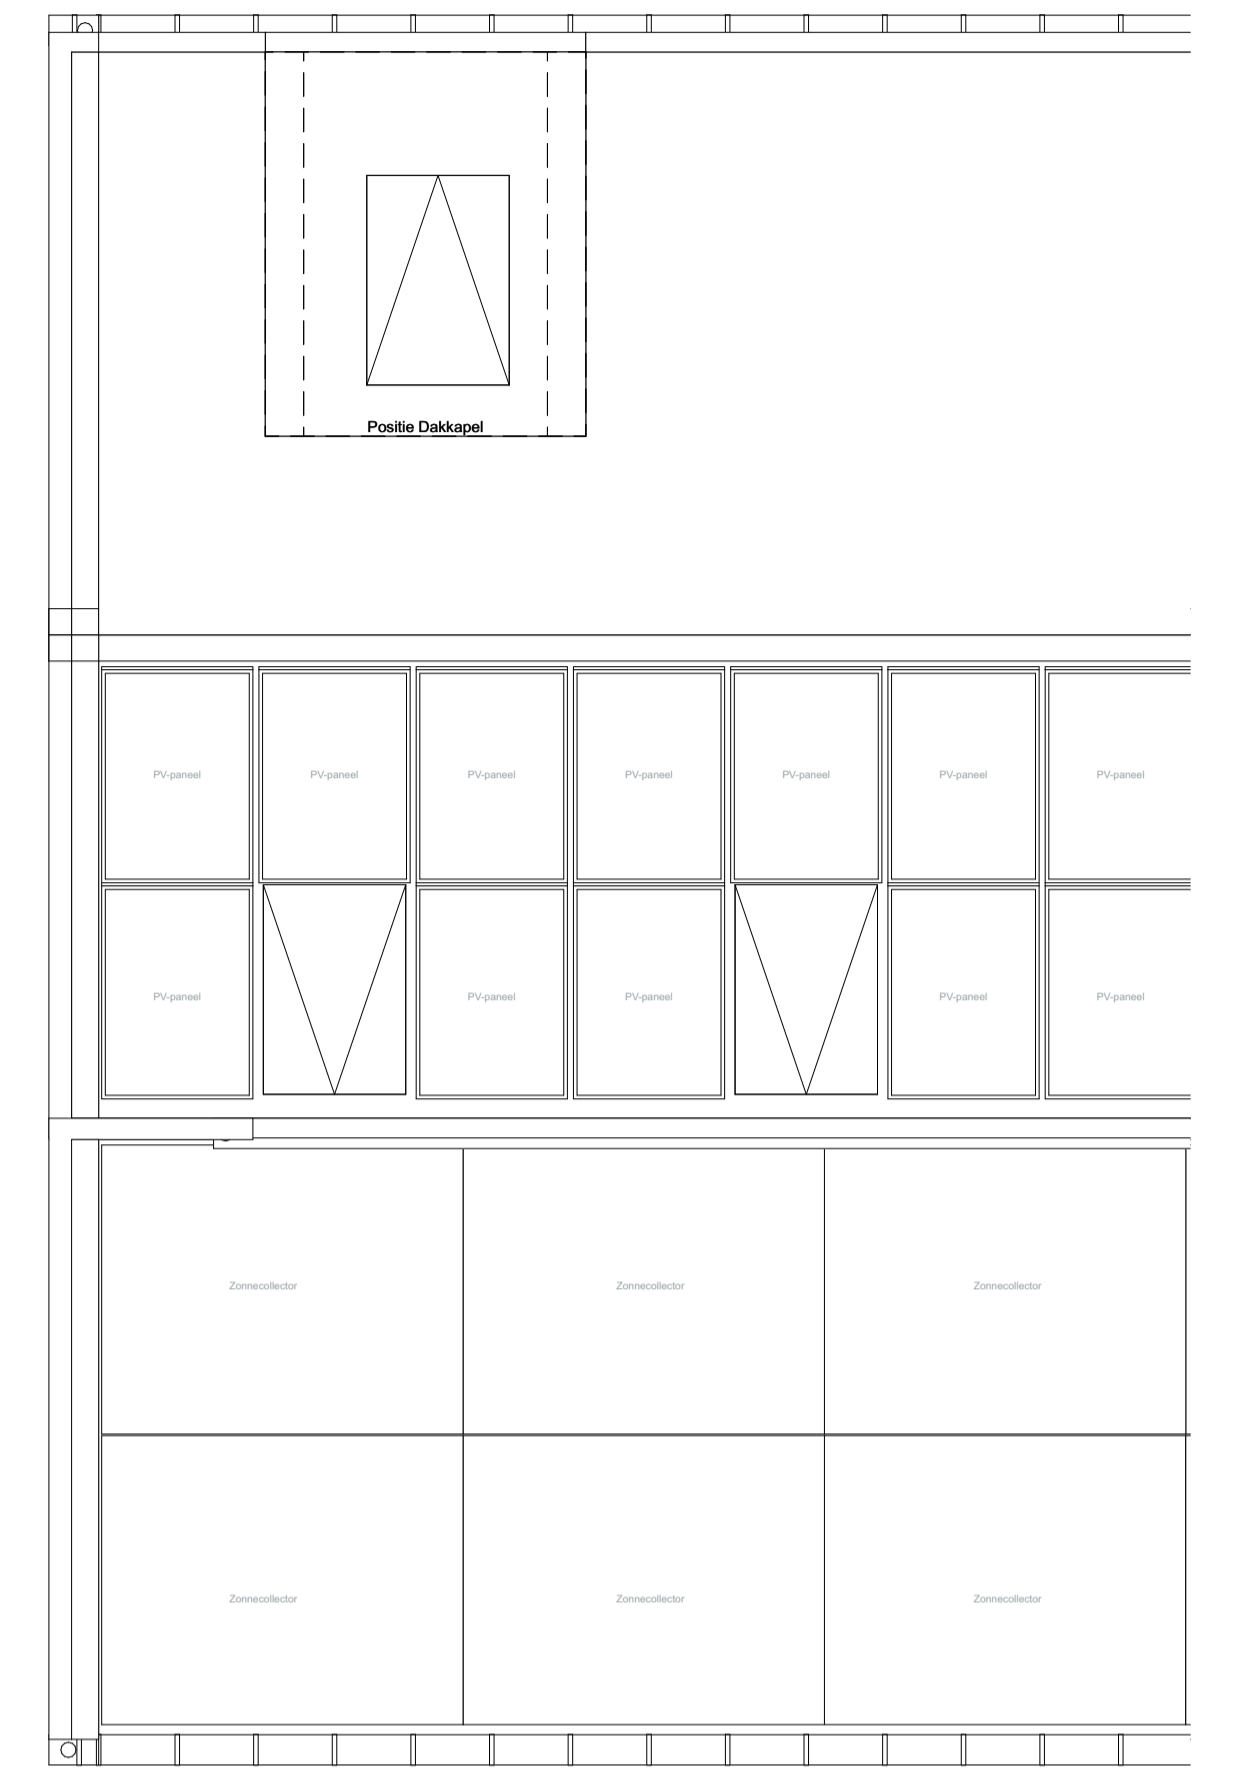

3. Nok / Dak 1:50

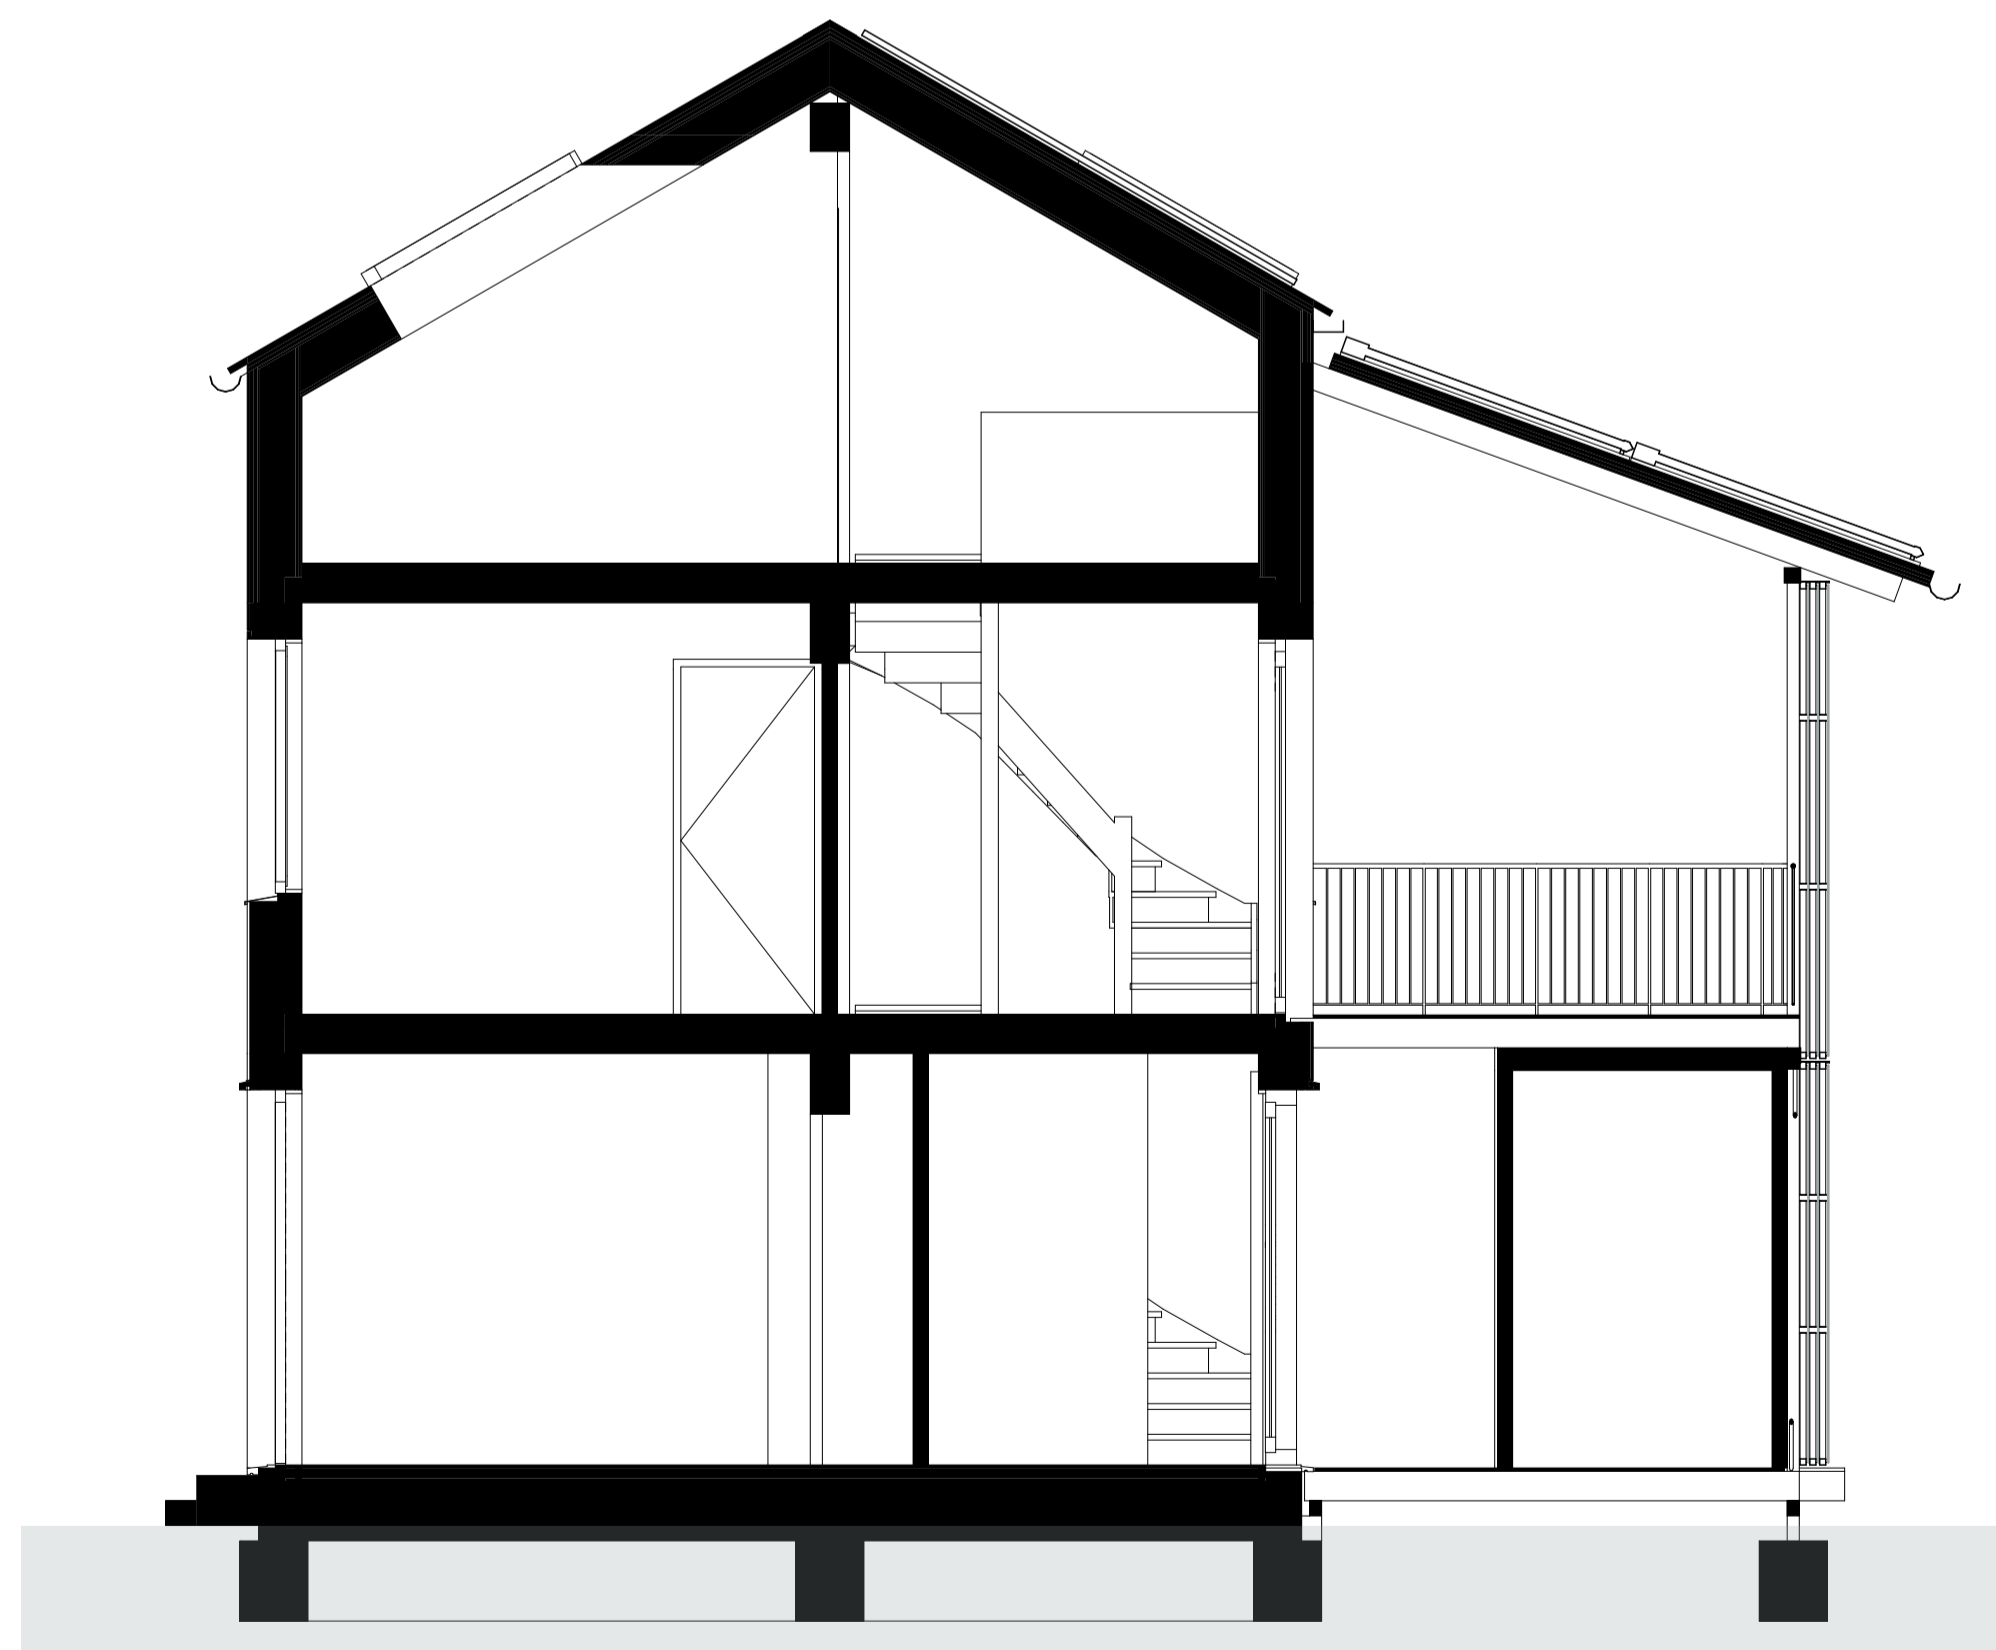

2_gD 1:50

Voor akkoord op het Definitief Ontwerp:

bouwnummer:

naam koper(s):

handtekening koper(s):

datum:

ggb_Type D

